
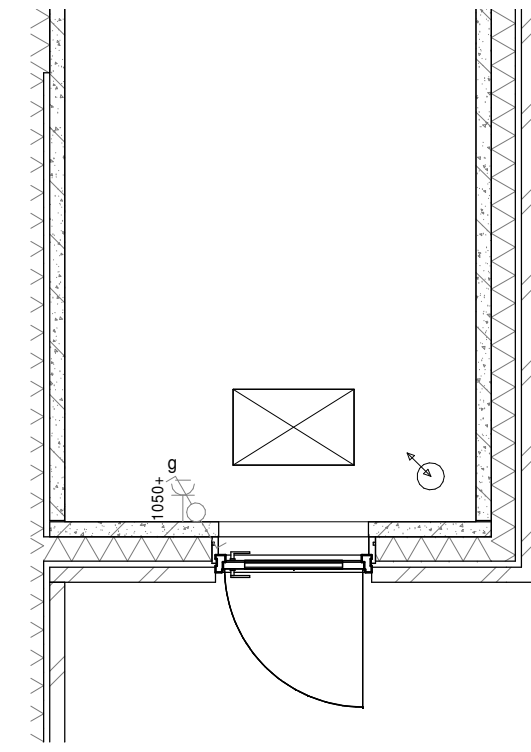
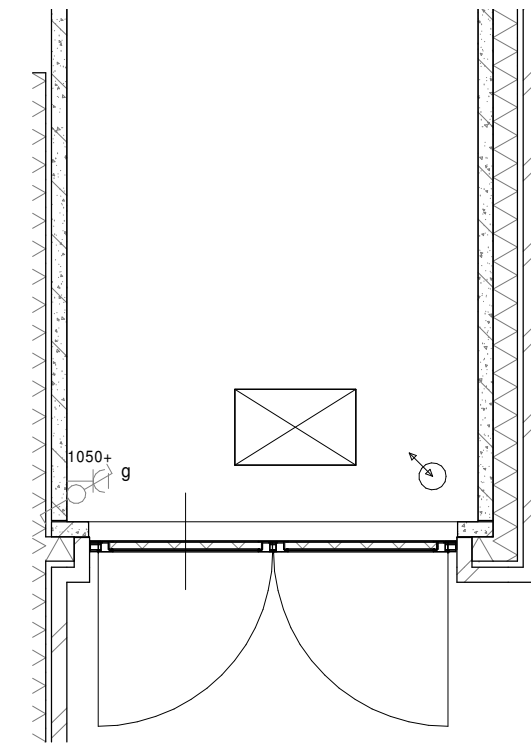
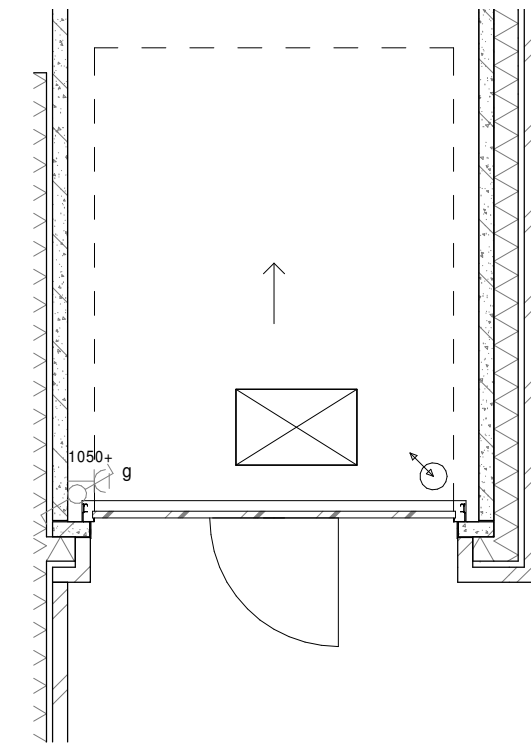
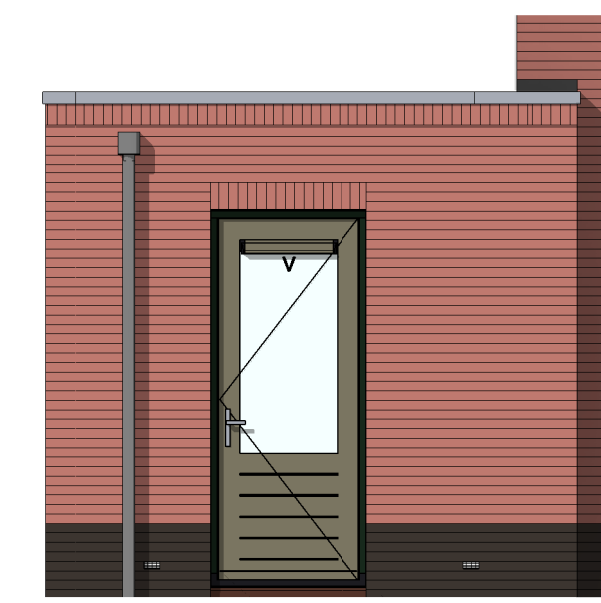
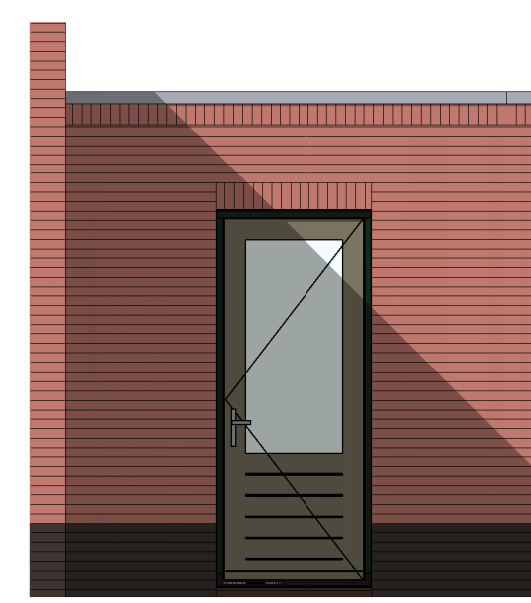
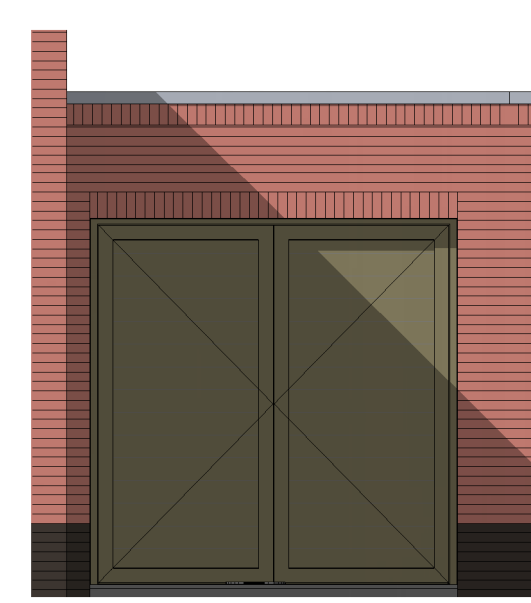
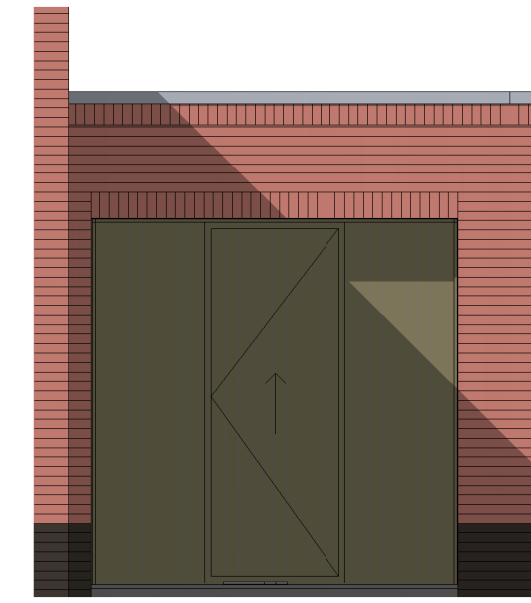


Basis voorgevel zijaanbouw

Opties voorgevel zijaanbouw

Basis achtergevel zijaanbouw

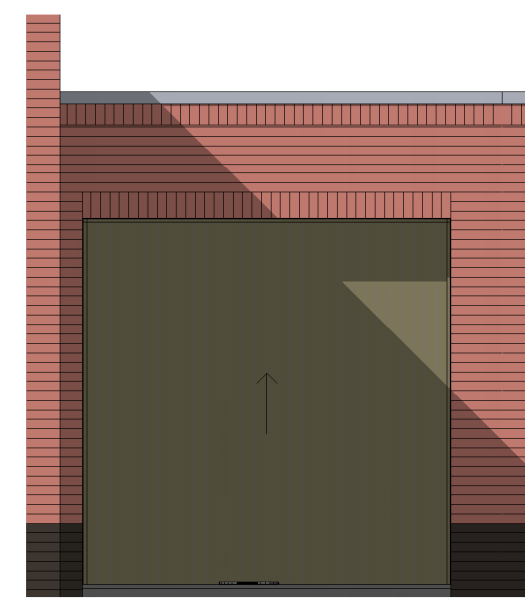




VG5023 - Sectionaaldeur in voorgevel gespouwd zijaanbouw

VG5024a - Sectionaaldeur met loopdeur in voorgevel gespouwd zijaanbouw

VG5025a - Duoport in voorgevel gespouwd zijaanbouw

VG5026a - Enkele loopdeur in voorgevel gespouwd zijaanbouw voorzien van matglas

AG5021 - Enkele loopdeur in achtergevel gespouwd zijaanbouw

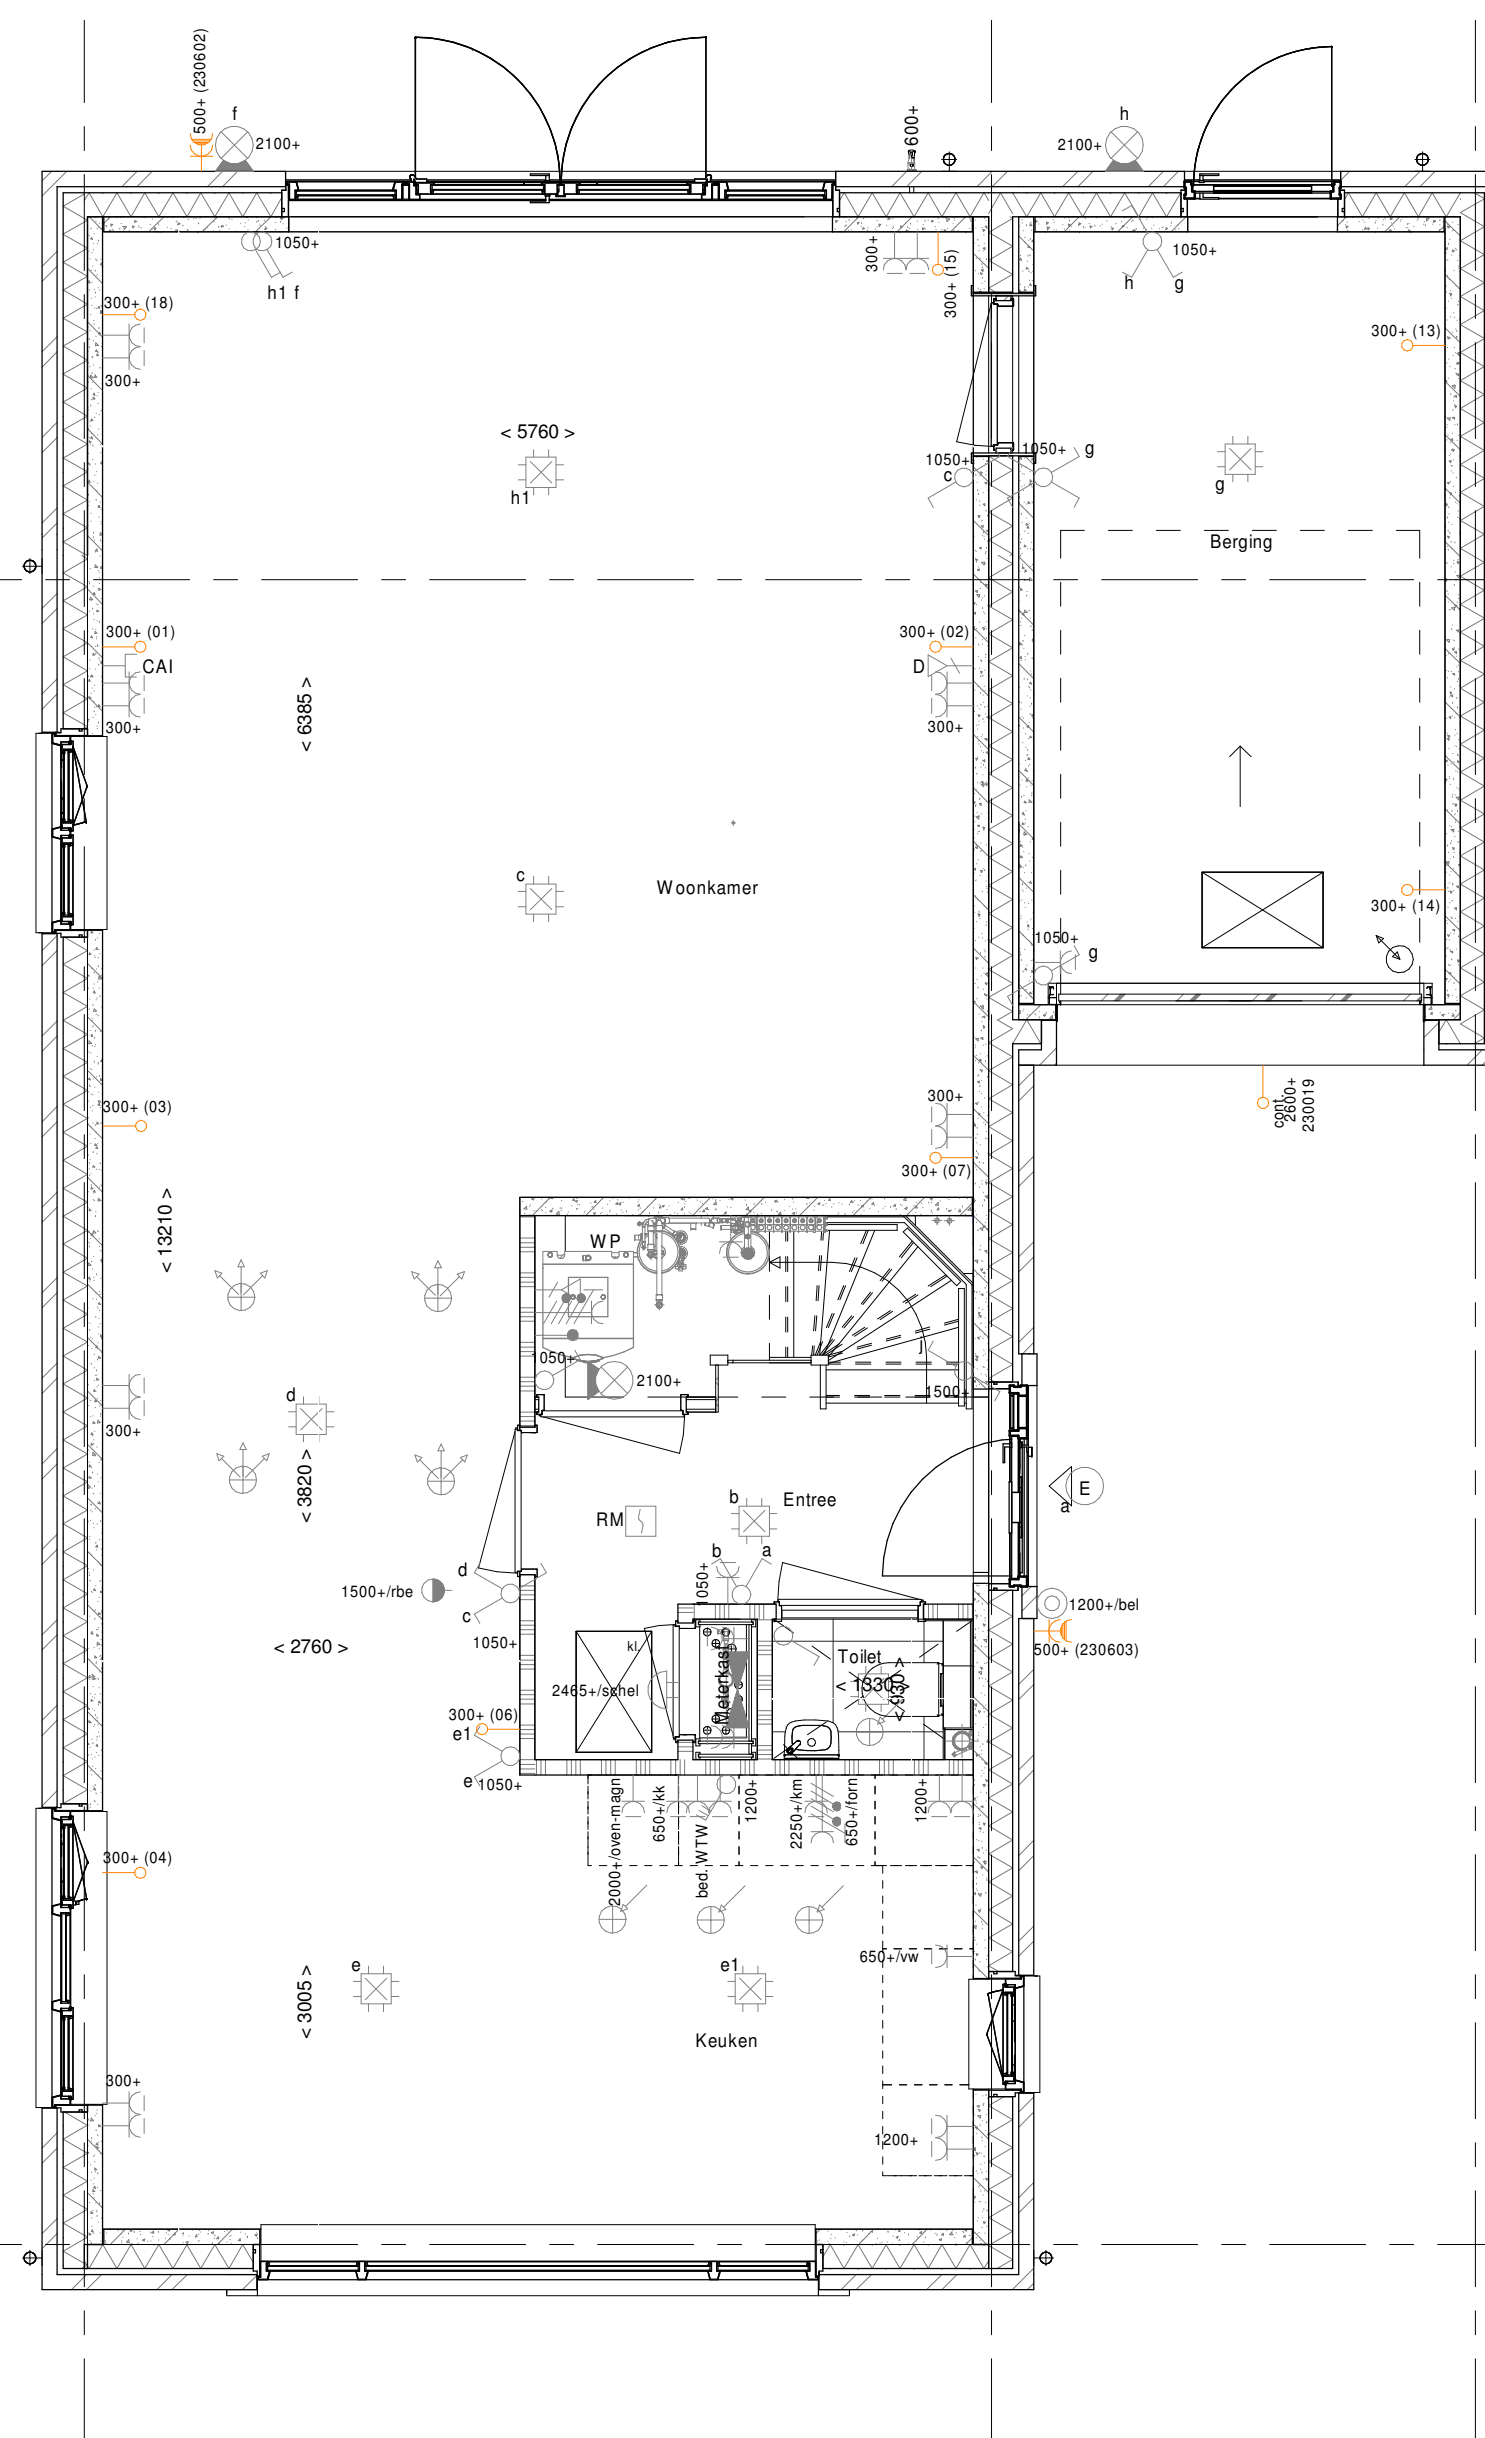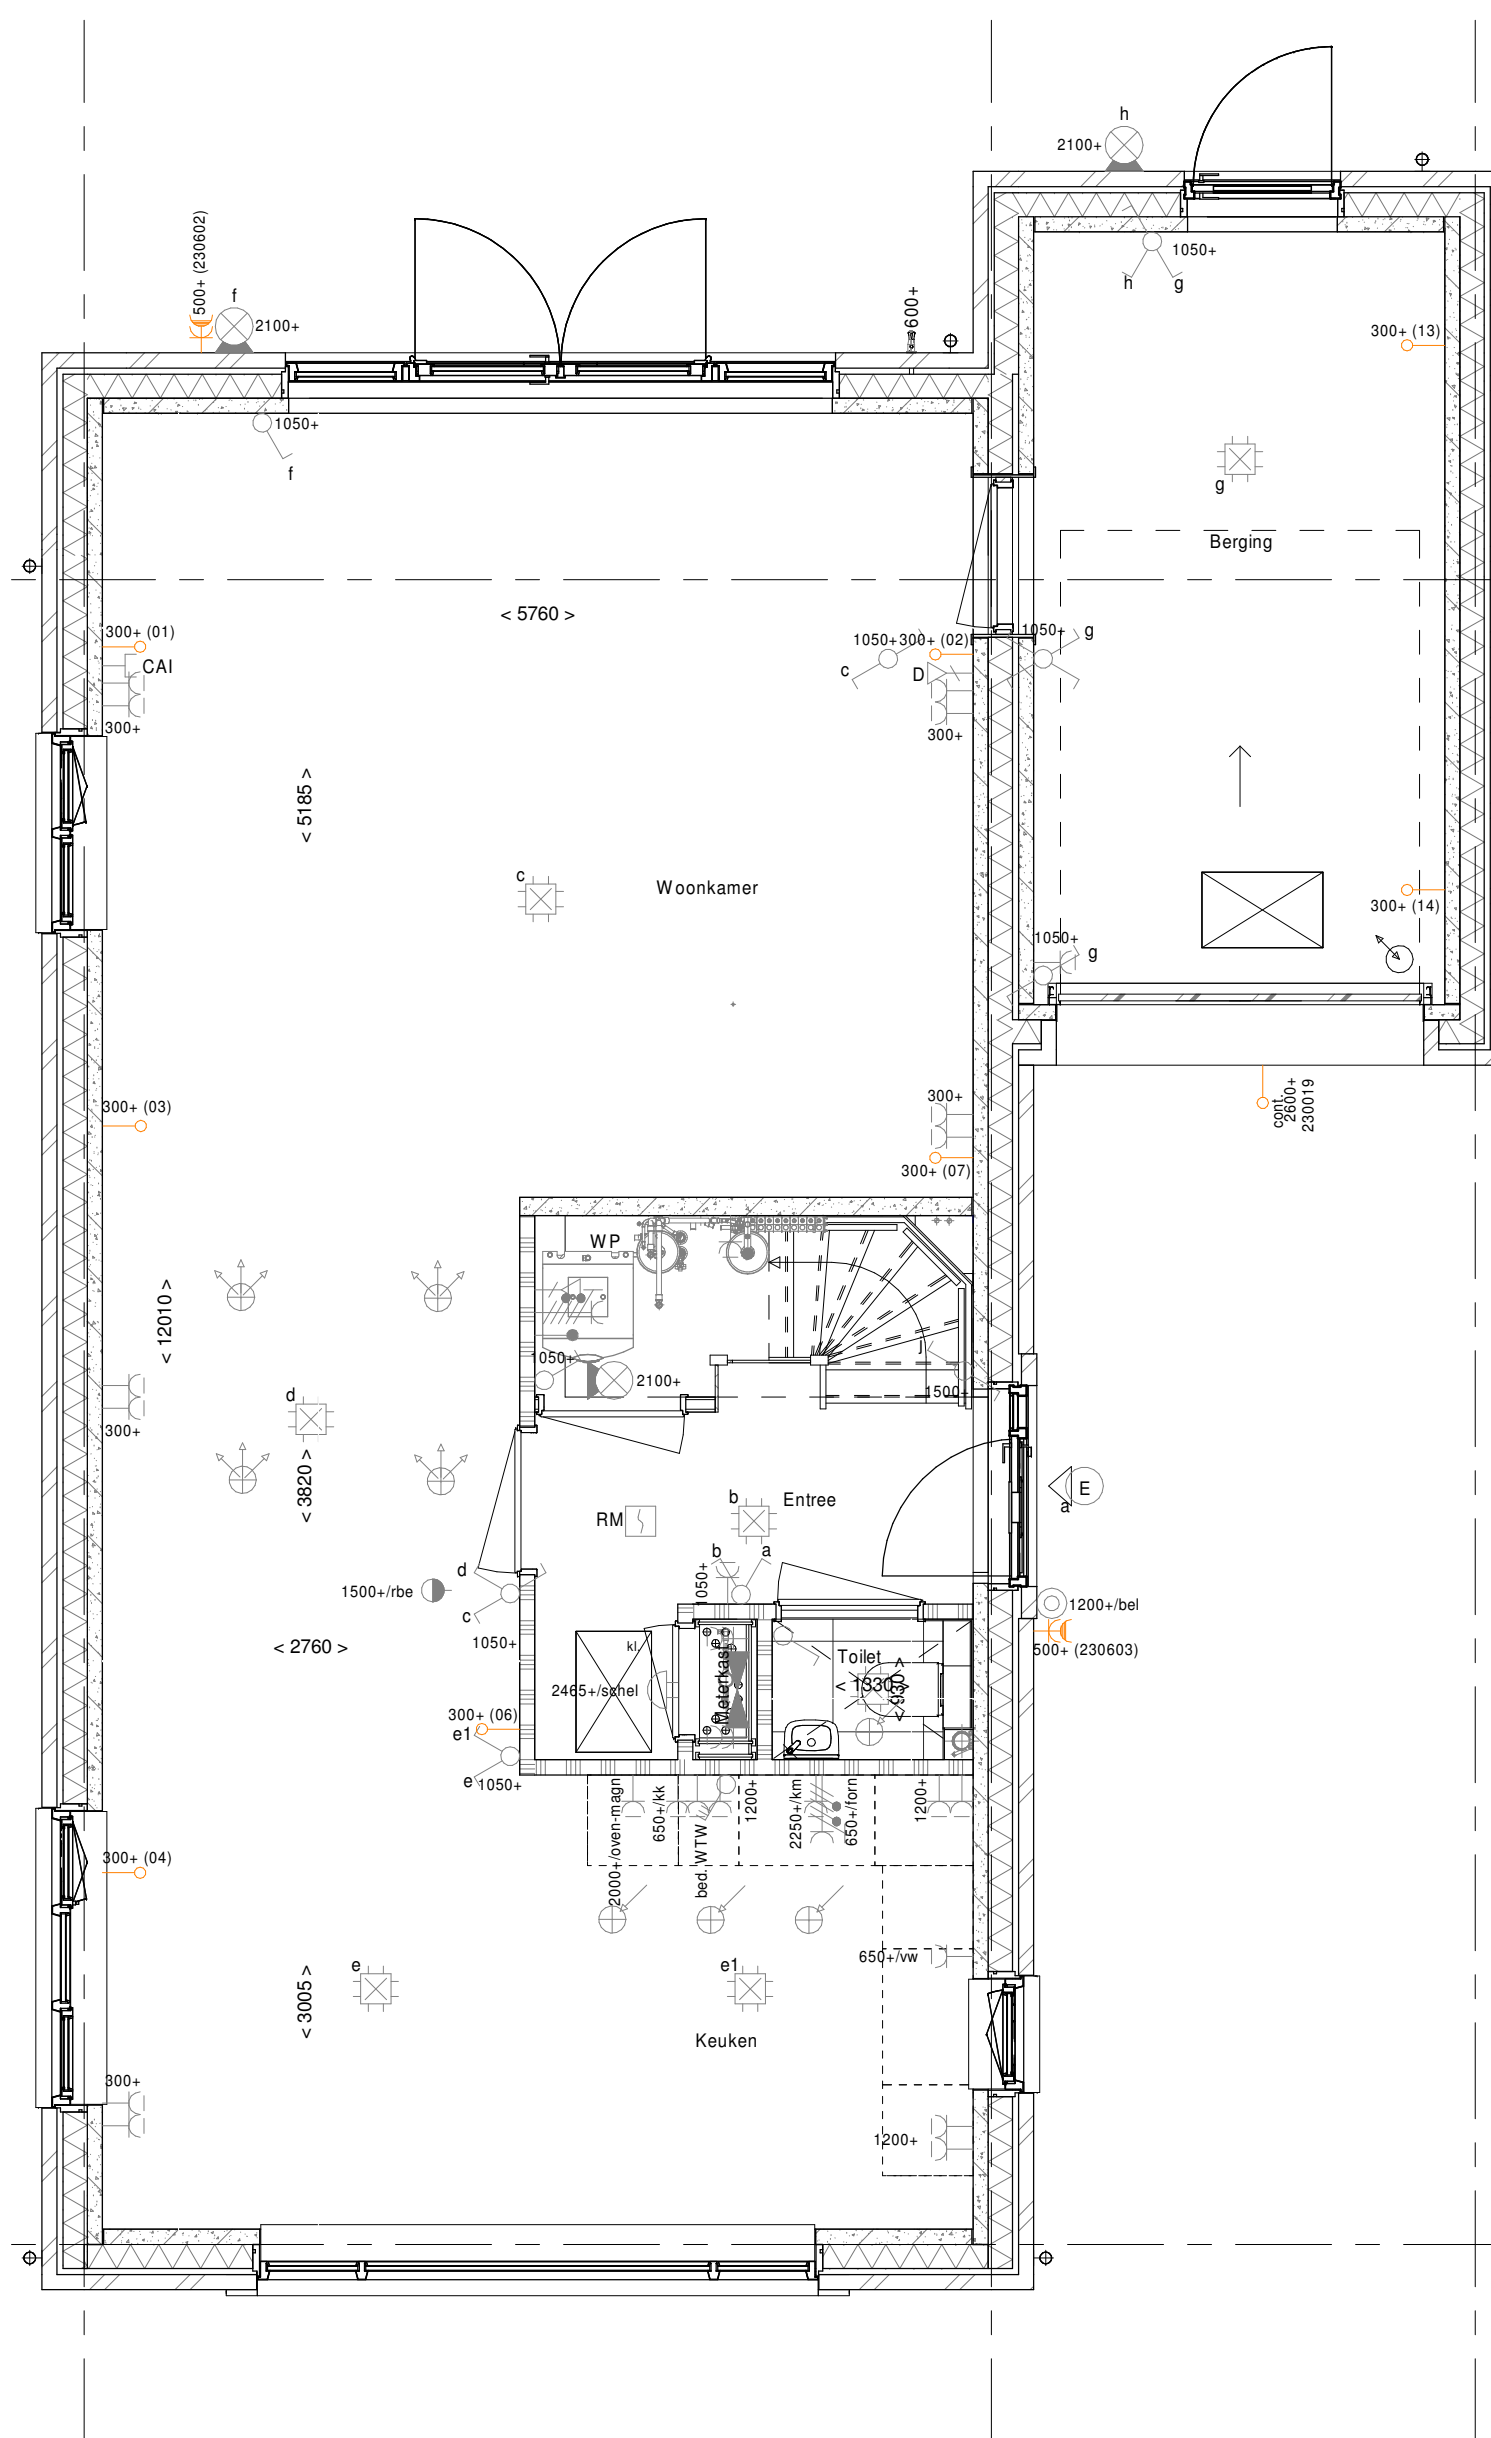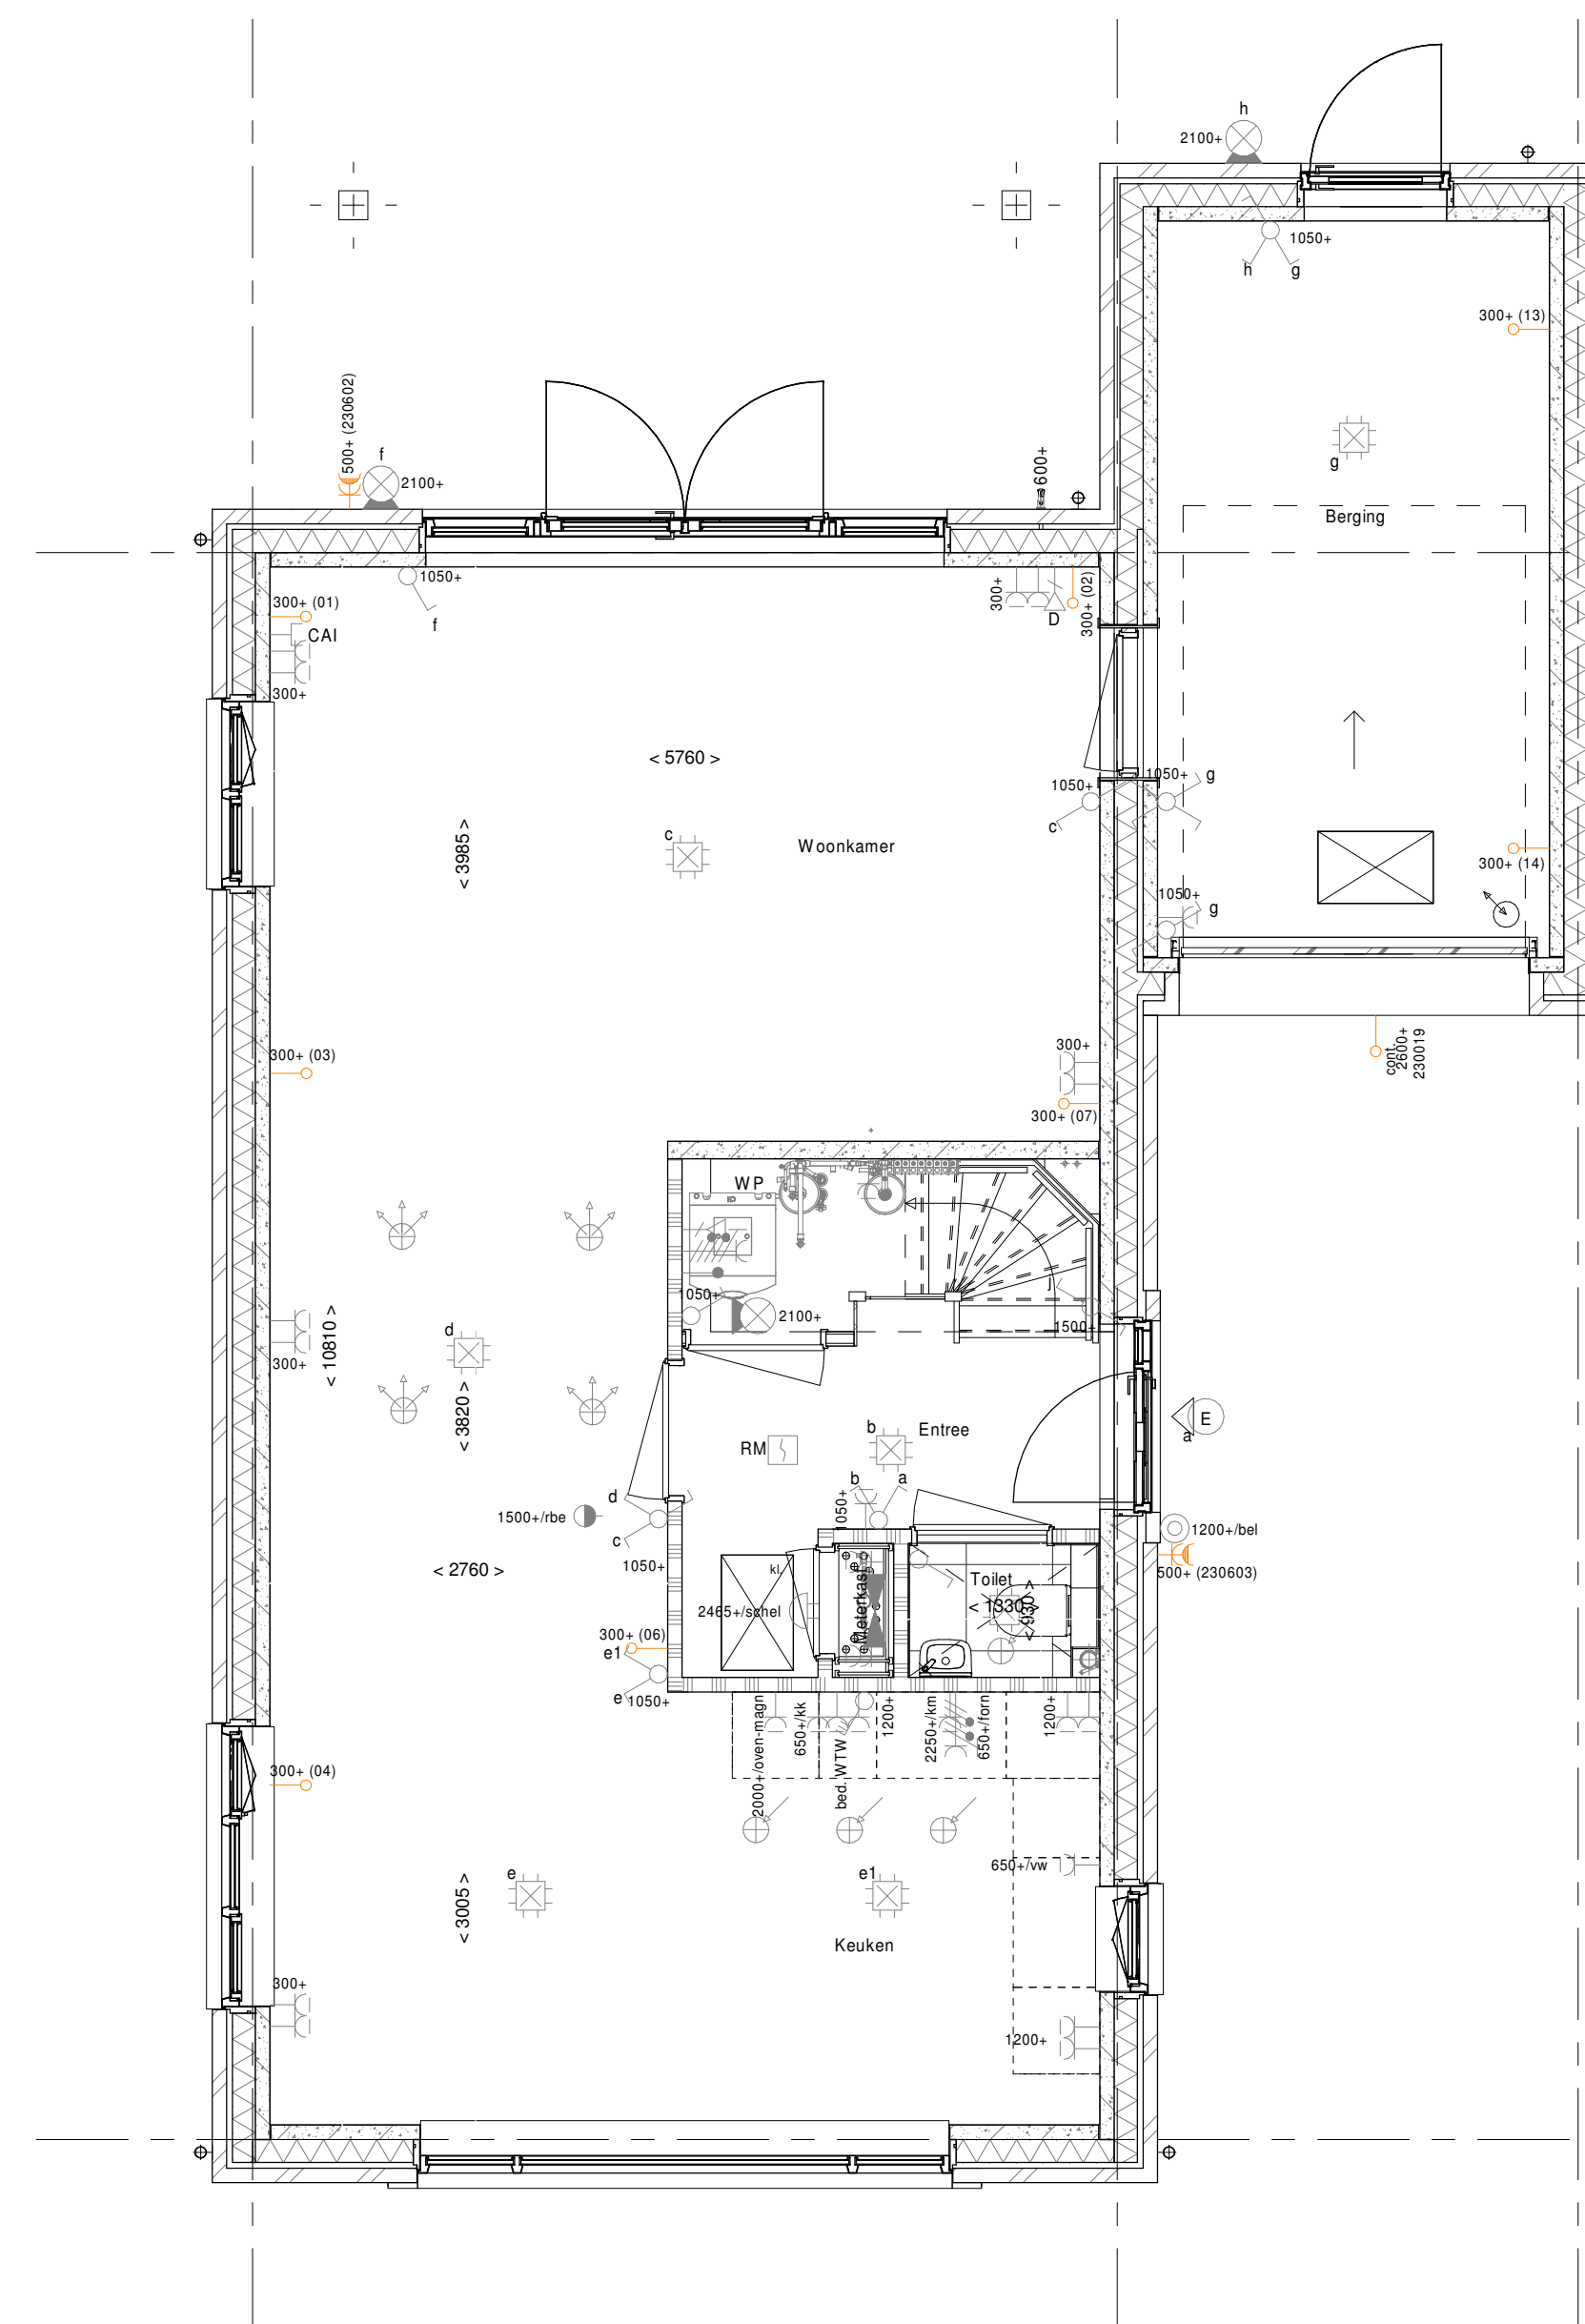

ELEKTRISCHE INSTALLATIE

- Aansluitpunt 1 fase, nul en beschermingscontact, pv-install bedraad, niet afgemonteerd (toes in mk)
- Aansluitpunt voeding PV-installatie (indien PV-install aanwezig)
- Aansluitpunt niet bedraad
- Loze leiding wordt bedraad met CAI en UTP kabel, niet afgemonteerd, en op rol in meterkast (pv-inst alleen bedraad met UTP kabel)
- Aansluitpunt TV wordt bedraad met CAI en UTP kabel, afgemonteerd met CAI wandcontactdoos en female stekker in meterkast
- Aansluitpunt DATA wordt bedraad met CAI en UTP kabel, afgemonteerd met RJ45 wandcontactdoos en RJ45 stekker in meterkast (afgemonteerd DATA indien PV-install aanwezig)
- Armatuur met invoegpunt aan buitenzijde, op wand
- In-/ opbouwarmatuur in/tegen plafond
- Bel
- Centraal aansluitpunt
- Centraaldoos tbv verlichting
- Drukknop
- Enkeelpolige schakelaar met wandcontactdoos, verhoogde aanrakingsveiligheid
- Aansluitpunt tbv lichtpunt op wand
- Rookvoeler, optisch op lichtnet conform NEN 2555
- Schakelaar, 1-polig
- Schakelaar, serie-
- Schakelaar, wissel-
- Schakelaar, wissel-/enkeelpolig
- Schakelaar, 3-standen tbv bediening ventilatie
- Sturing naar wp (be)/ ri naar vv
- Buitenvoeler (N-NO geveel)
- Verdelersinrichting
- Wandcontactdoos 1-voudig met beschermingscontact, verhoogde aanrakingsveiligheid
- Wandcontactdoos 2-voudig met beschermingscontact, waterdicht
- Wandcontactdoos 2-voudig met beschermingscontact, verticaal, verhoogde aanrakingsveiligheid
- Wandcontactdoos 2-voudig met beschermingscontact, horizontaal, verhoogde aanrakingsveiligheid
- Wandcontactdoos met wisselschakelaar, verhoogde aanrakingsveiligheid
- Wandcontactdoos, perlix, 2x230V tbv fornuis en warmtepomp
- Omvormer PV-installatie
- PV-paneel
- aantal en positie PV panelen locatie specifiek

CENTRALE VERWARMING - EN WATERINSTALLATIE

- hwa → hemeelwaterafvoer - voor positie zie blokeerzicht
- builenkraan voorvrij
- opstelplaats warmtepomp (WP)
- opstelplaats expansievat
- opstelplaats verdeeler
- vloerverwarming
- verwarmingselement in badkamer
- elektrisch

VENTILATIE INSTALLATIE

- opstelplaats gebalanceerde ventilatie (WTW)
- afzuigpunt mechanische ventilatie plafond
- afzuigpunt mechanische ventilatie wand
- natuurlijk ventilatiepunt
- RENVOOI GEVEL
- A susrooster
- V ventilatorrooster
- loevoerpunt mechanische ventilatie plafond
- loevoerpunt mechanische ventilatie wand

BOUWKUNDIG RENVOOI

- Kruipruimte
- Entree symbool
- betonwanden - langgevel 80 mm
- koppelgevel en woningscheidende wanden 100 mm
- isolatie 160 mm
- metseiwerk 100 mm
- gasbeton 70/100 mm
- ongesoleerde metalstud wand 100 mm
- geïsoleerde metalstud wand 100 mm
- HSB-wand, 118mm
- dakpakket
- ribbenvloer 350 mm
- betonvloer 200 mm
- dekvloer 70 mm
- wandtegels - vlg. technische omschrijving
- Draaaischijf volgens DIN-norm
- * Akoestische rooster / valdorpel / stofdorpel slaapkamerdeuren

BOUWKUNDIG RENVOOI BENG

- ▲ zonerend glas
- S screen
- *deze maatregelen worden ingezet indien noodzakelijk om te voldoen aan BENG-eisen
- *extra PV-panelen vallen ook onder aanvullende maatregelen om te voldoen aan BENG-eisen

OPSTELPLAATS

- wm = wasmachine
- wd = wasdroger

Stenen zijaanbouw geïsoleerd - onverwarmd
Bouwnummers 166 & 167

Wijziging nr.	Wijziging datum	Wijziging omschrijving
Projectnaam:	Land van Dico - Fase 4	
Projectlocatie:	Uden	
Projectnr.:	G104189_12407	
Opdrachtgever:	Heijmans Vastgoed B.V.	
Architect:	Omni Architecten	
Projectfase:	Verkoopkwalificering	
Onderwerp:	Zijaanbouw opties_G-0V C01_60_DK-VS, gespiegelde indeling	
Formaat:	A0	
Schaal:	1:50	
Datum:	09-07-2021	
Gebruik:	KWIC	
Projectnummer 02:	12407-01	
Projectnummer 01:	12407-02	
Projectnummer 03:	12407-03	
Projectnummer 04:	12407-04	
Projectnummer 05:	12407-05	
Projectnummer 50:	12407-50	

PLS0000 - Plattegrond spiegelen over gehele woning
PL0013 - Gespouwd geïsoleerde zijaanbouw onverwarmd

AB6099 - Voorziening tbv latere aanbouw, 2400mm
PL0022 - Houten geïsoleerde buitendeur naar zijaanbouw, 400mm uit achtergevel

PLS0000 - Plattegrond spiegelen over gehele woning
PL0013 - Gespouwd geïsoleerde zijaanbouw onverwarmd

AB6012 - Aanbouw achtergevel, 1200mm
PL0022 - Houten geïsoleerde buitendeur naar zijaanbouw, 400mm uit achtergevel

PLS0000 - Plattegrond spiegelen over gehele woning
PL0013 - Gespouwd geïsoleerde zijaanbouw onverwarmd

AB6024 - Aanbouw achtergevel, 2400mm
PL0022 - Houten geïsoleerde buitendeur naar zijaanbouw, 400mm uit achtergevel

heijmans
Woningbouw

Formaat: A0
Schaal: 1:50
Datum: 09-07-2021
Gebruik: KWIC

VK-1.982