




Basis voorgevel berging

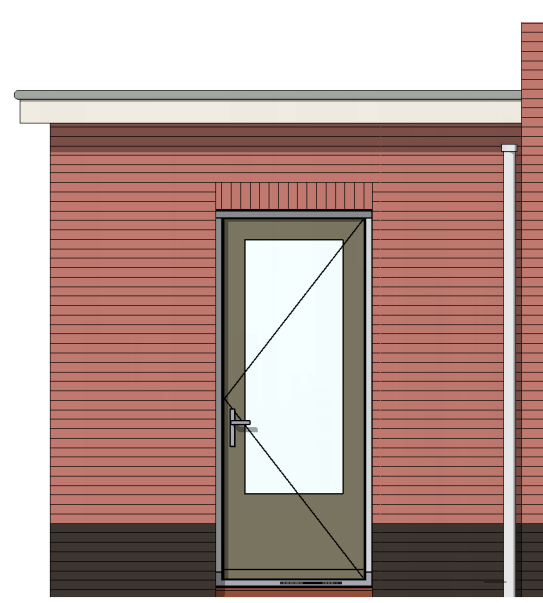

Opties voorgevel berging






Basis achtergevel berging

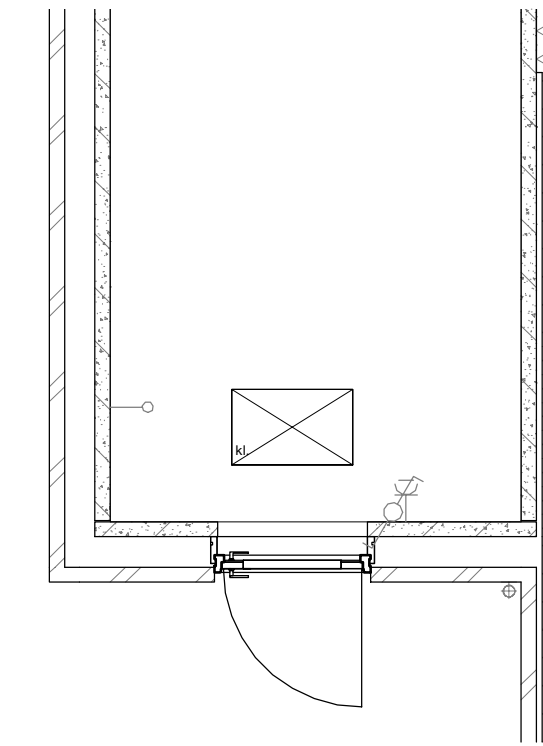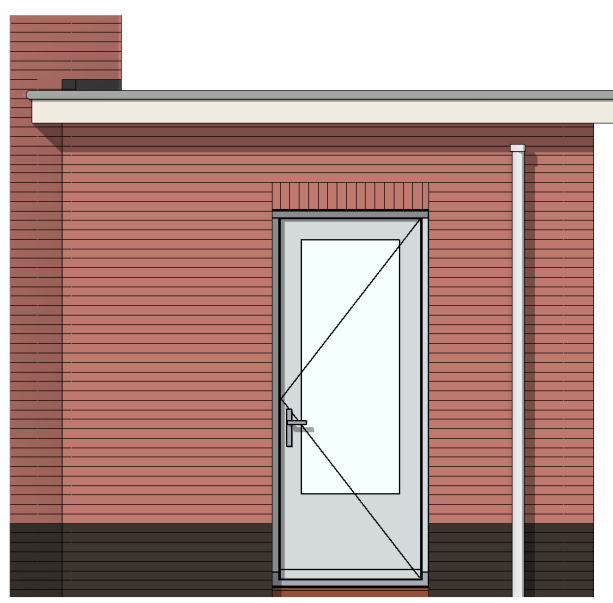

VG5025 - Duoport in voorgevel
gespouwde berging

VG5026 - Enkele loopdeur in
voorgevel gespouwde
berging/aanbouw

AG5021 - Enkele loopdeur in achtergevel
gespouwde berging

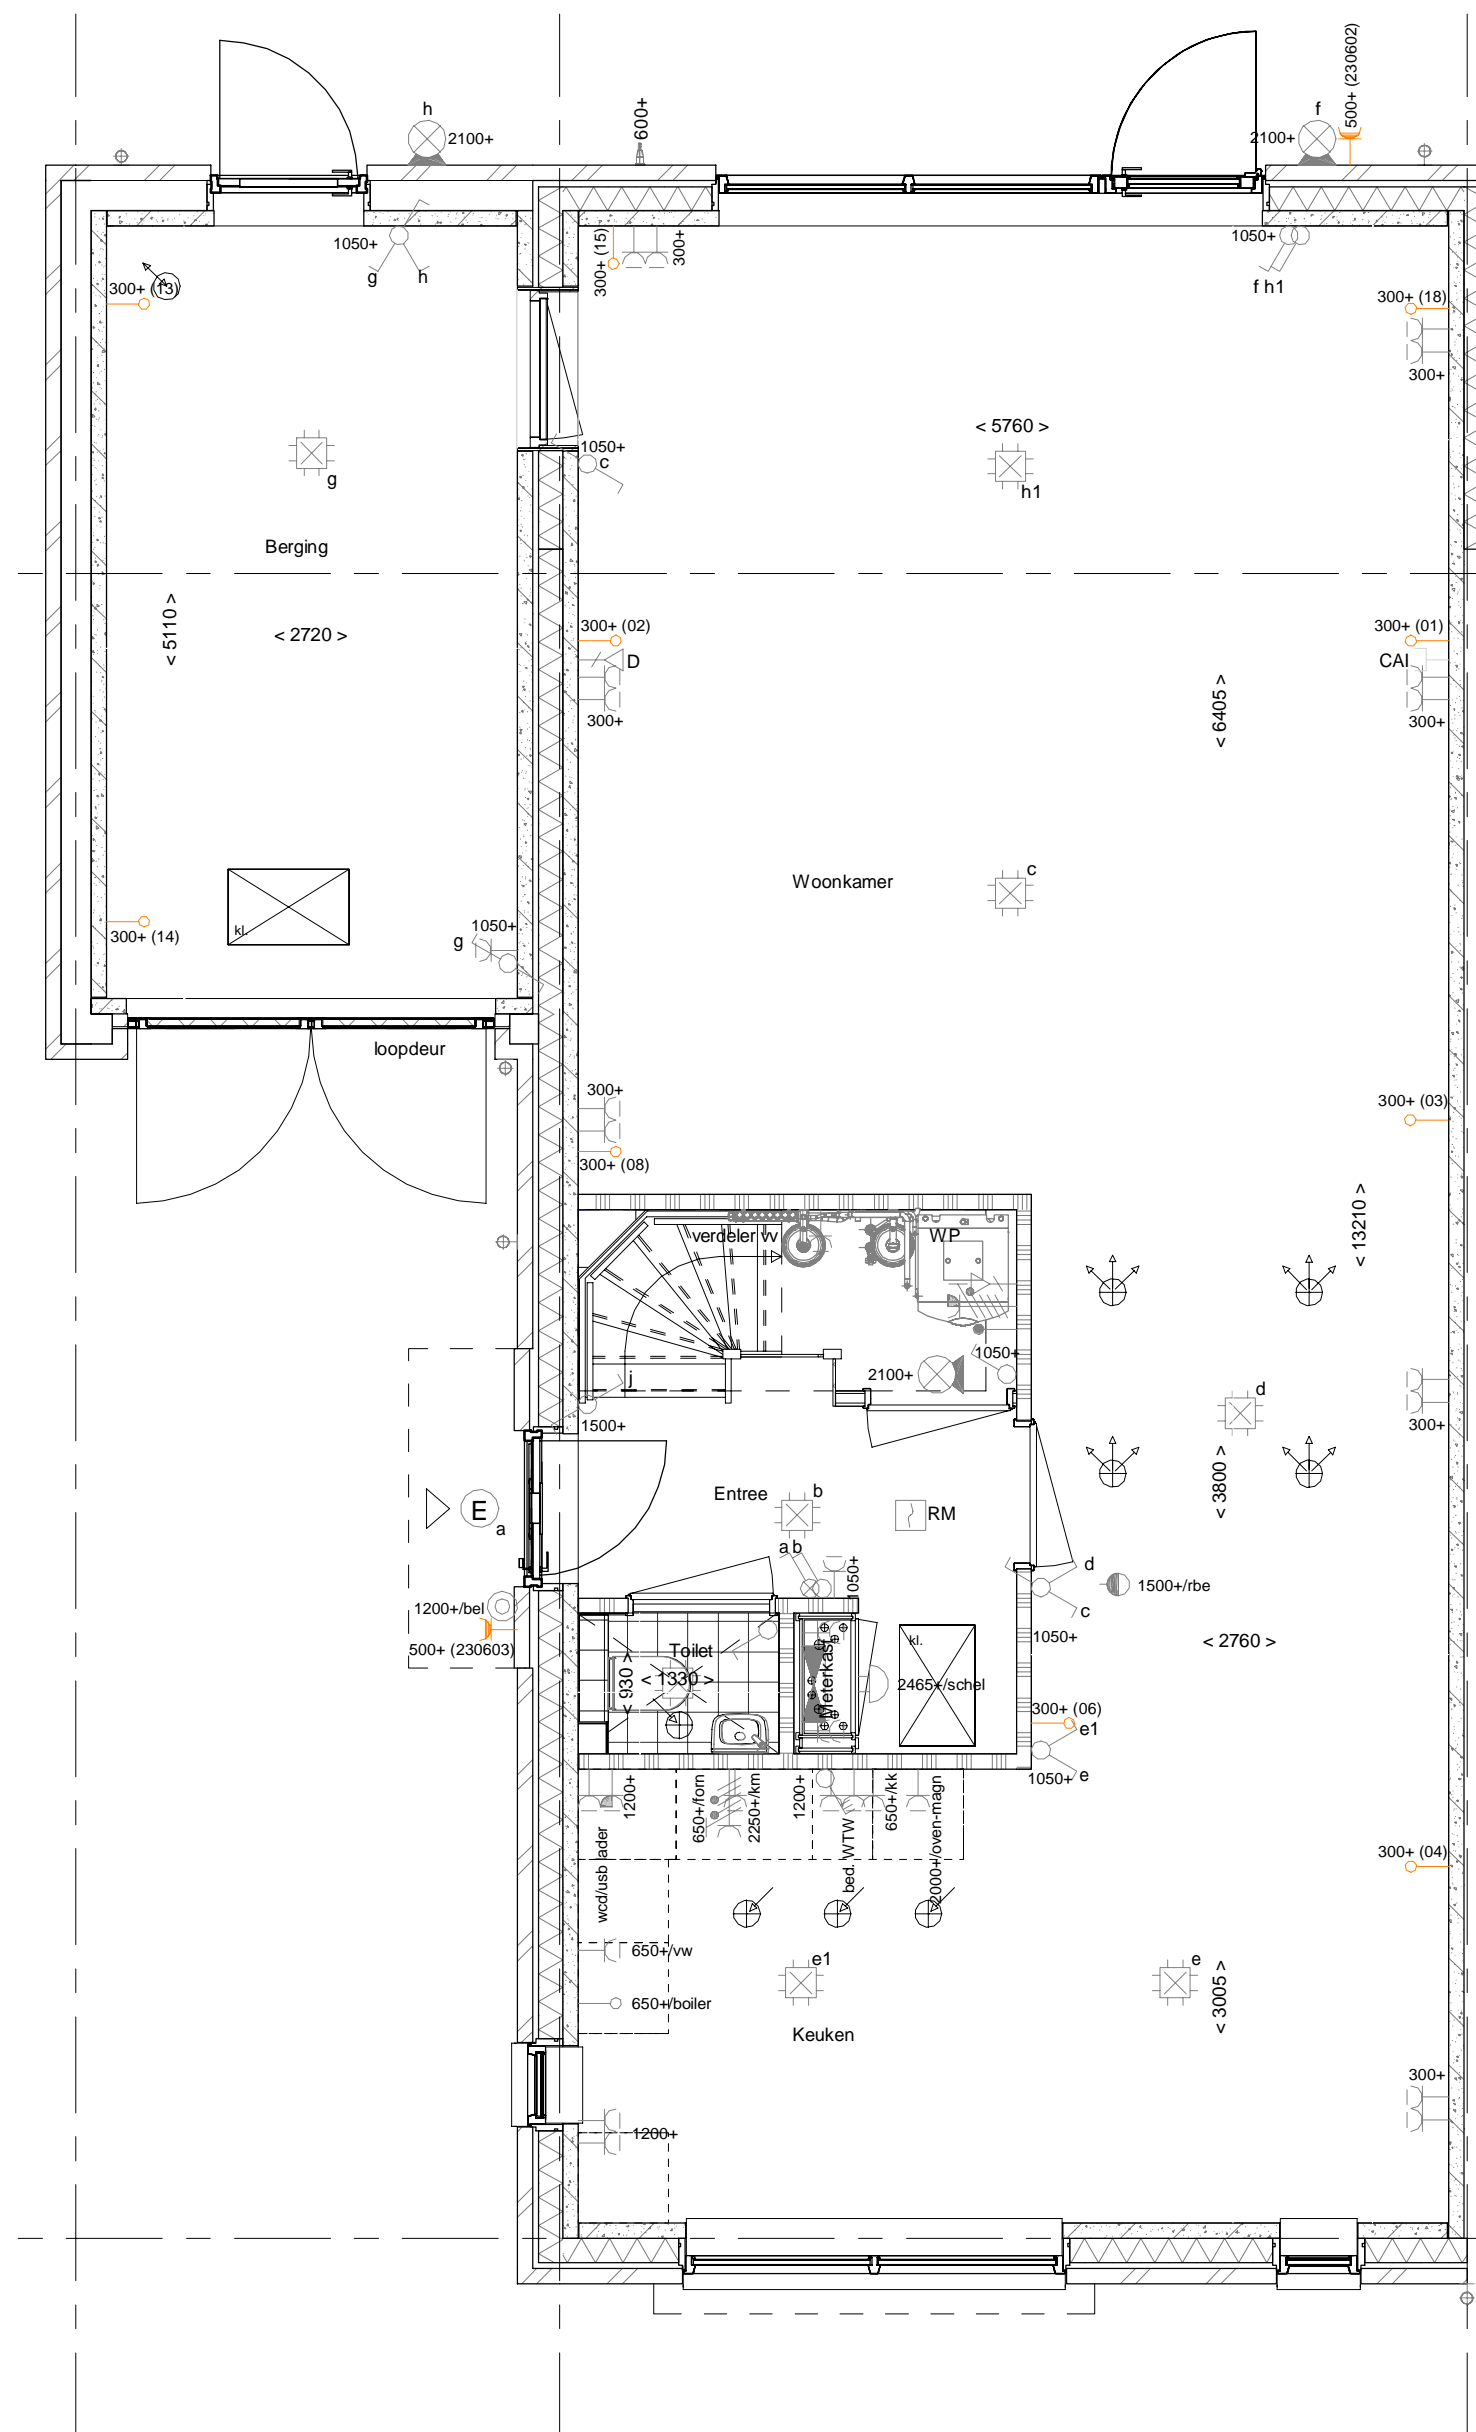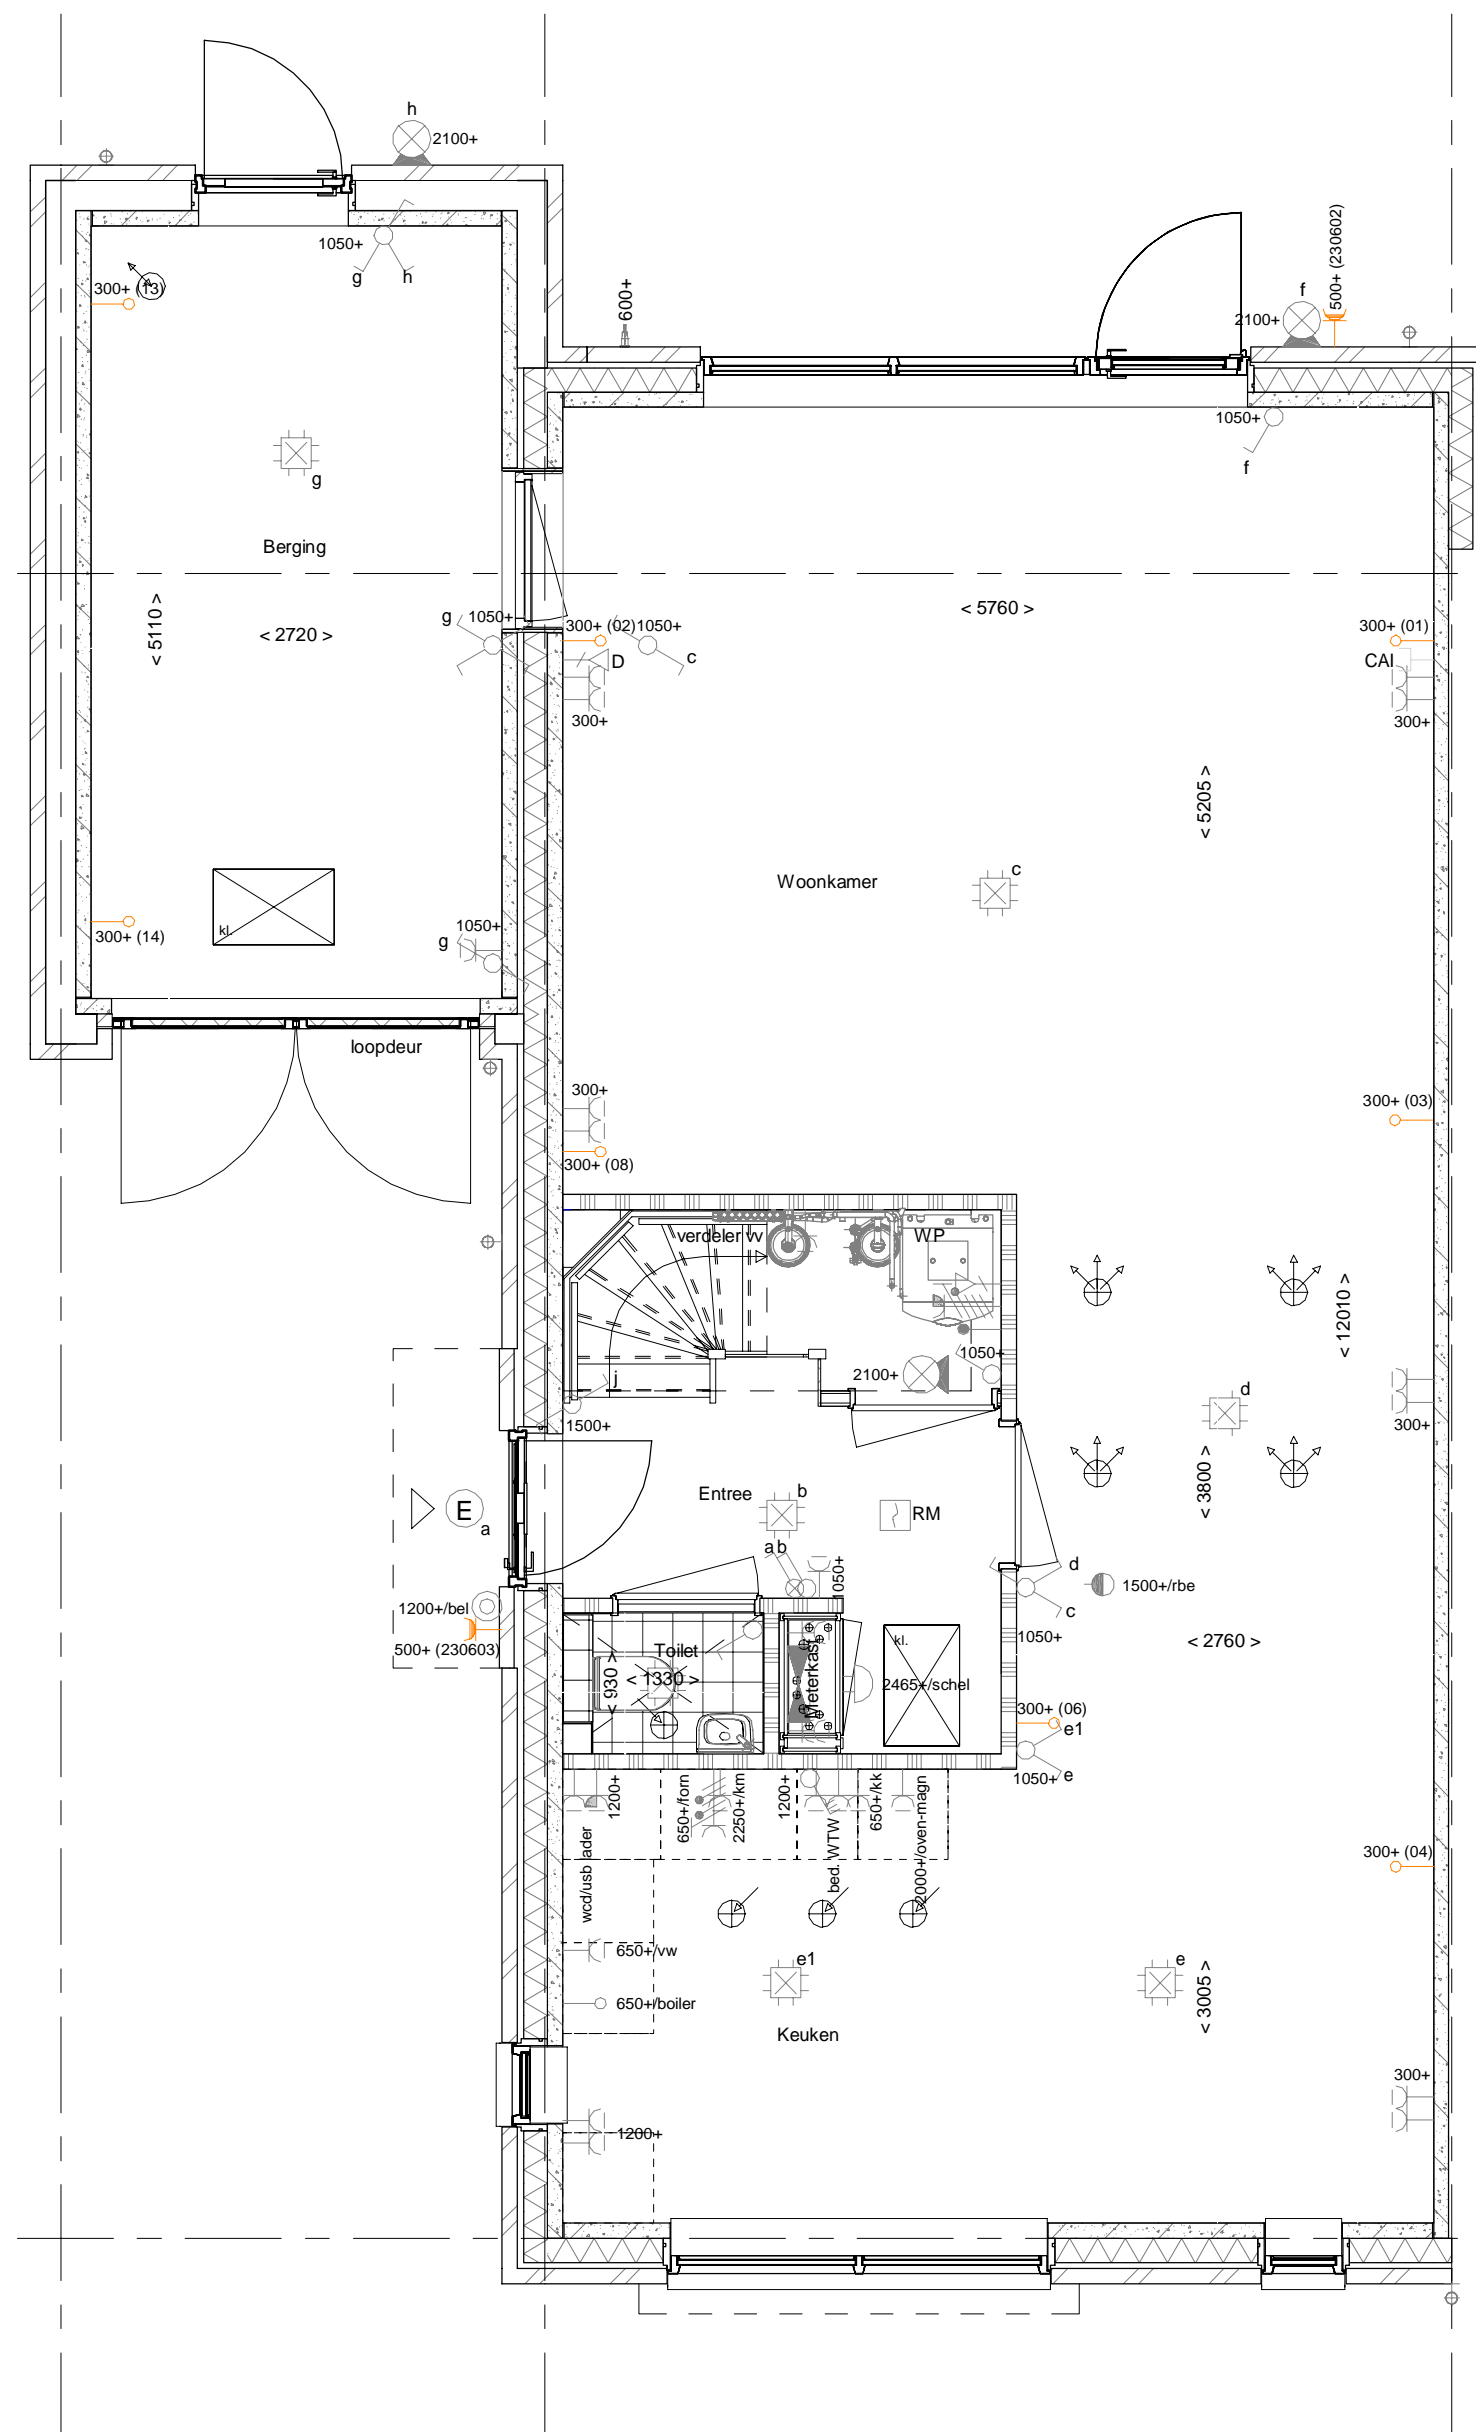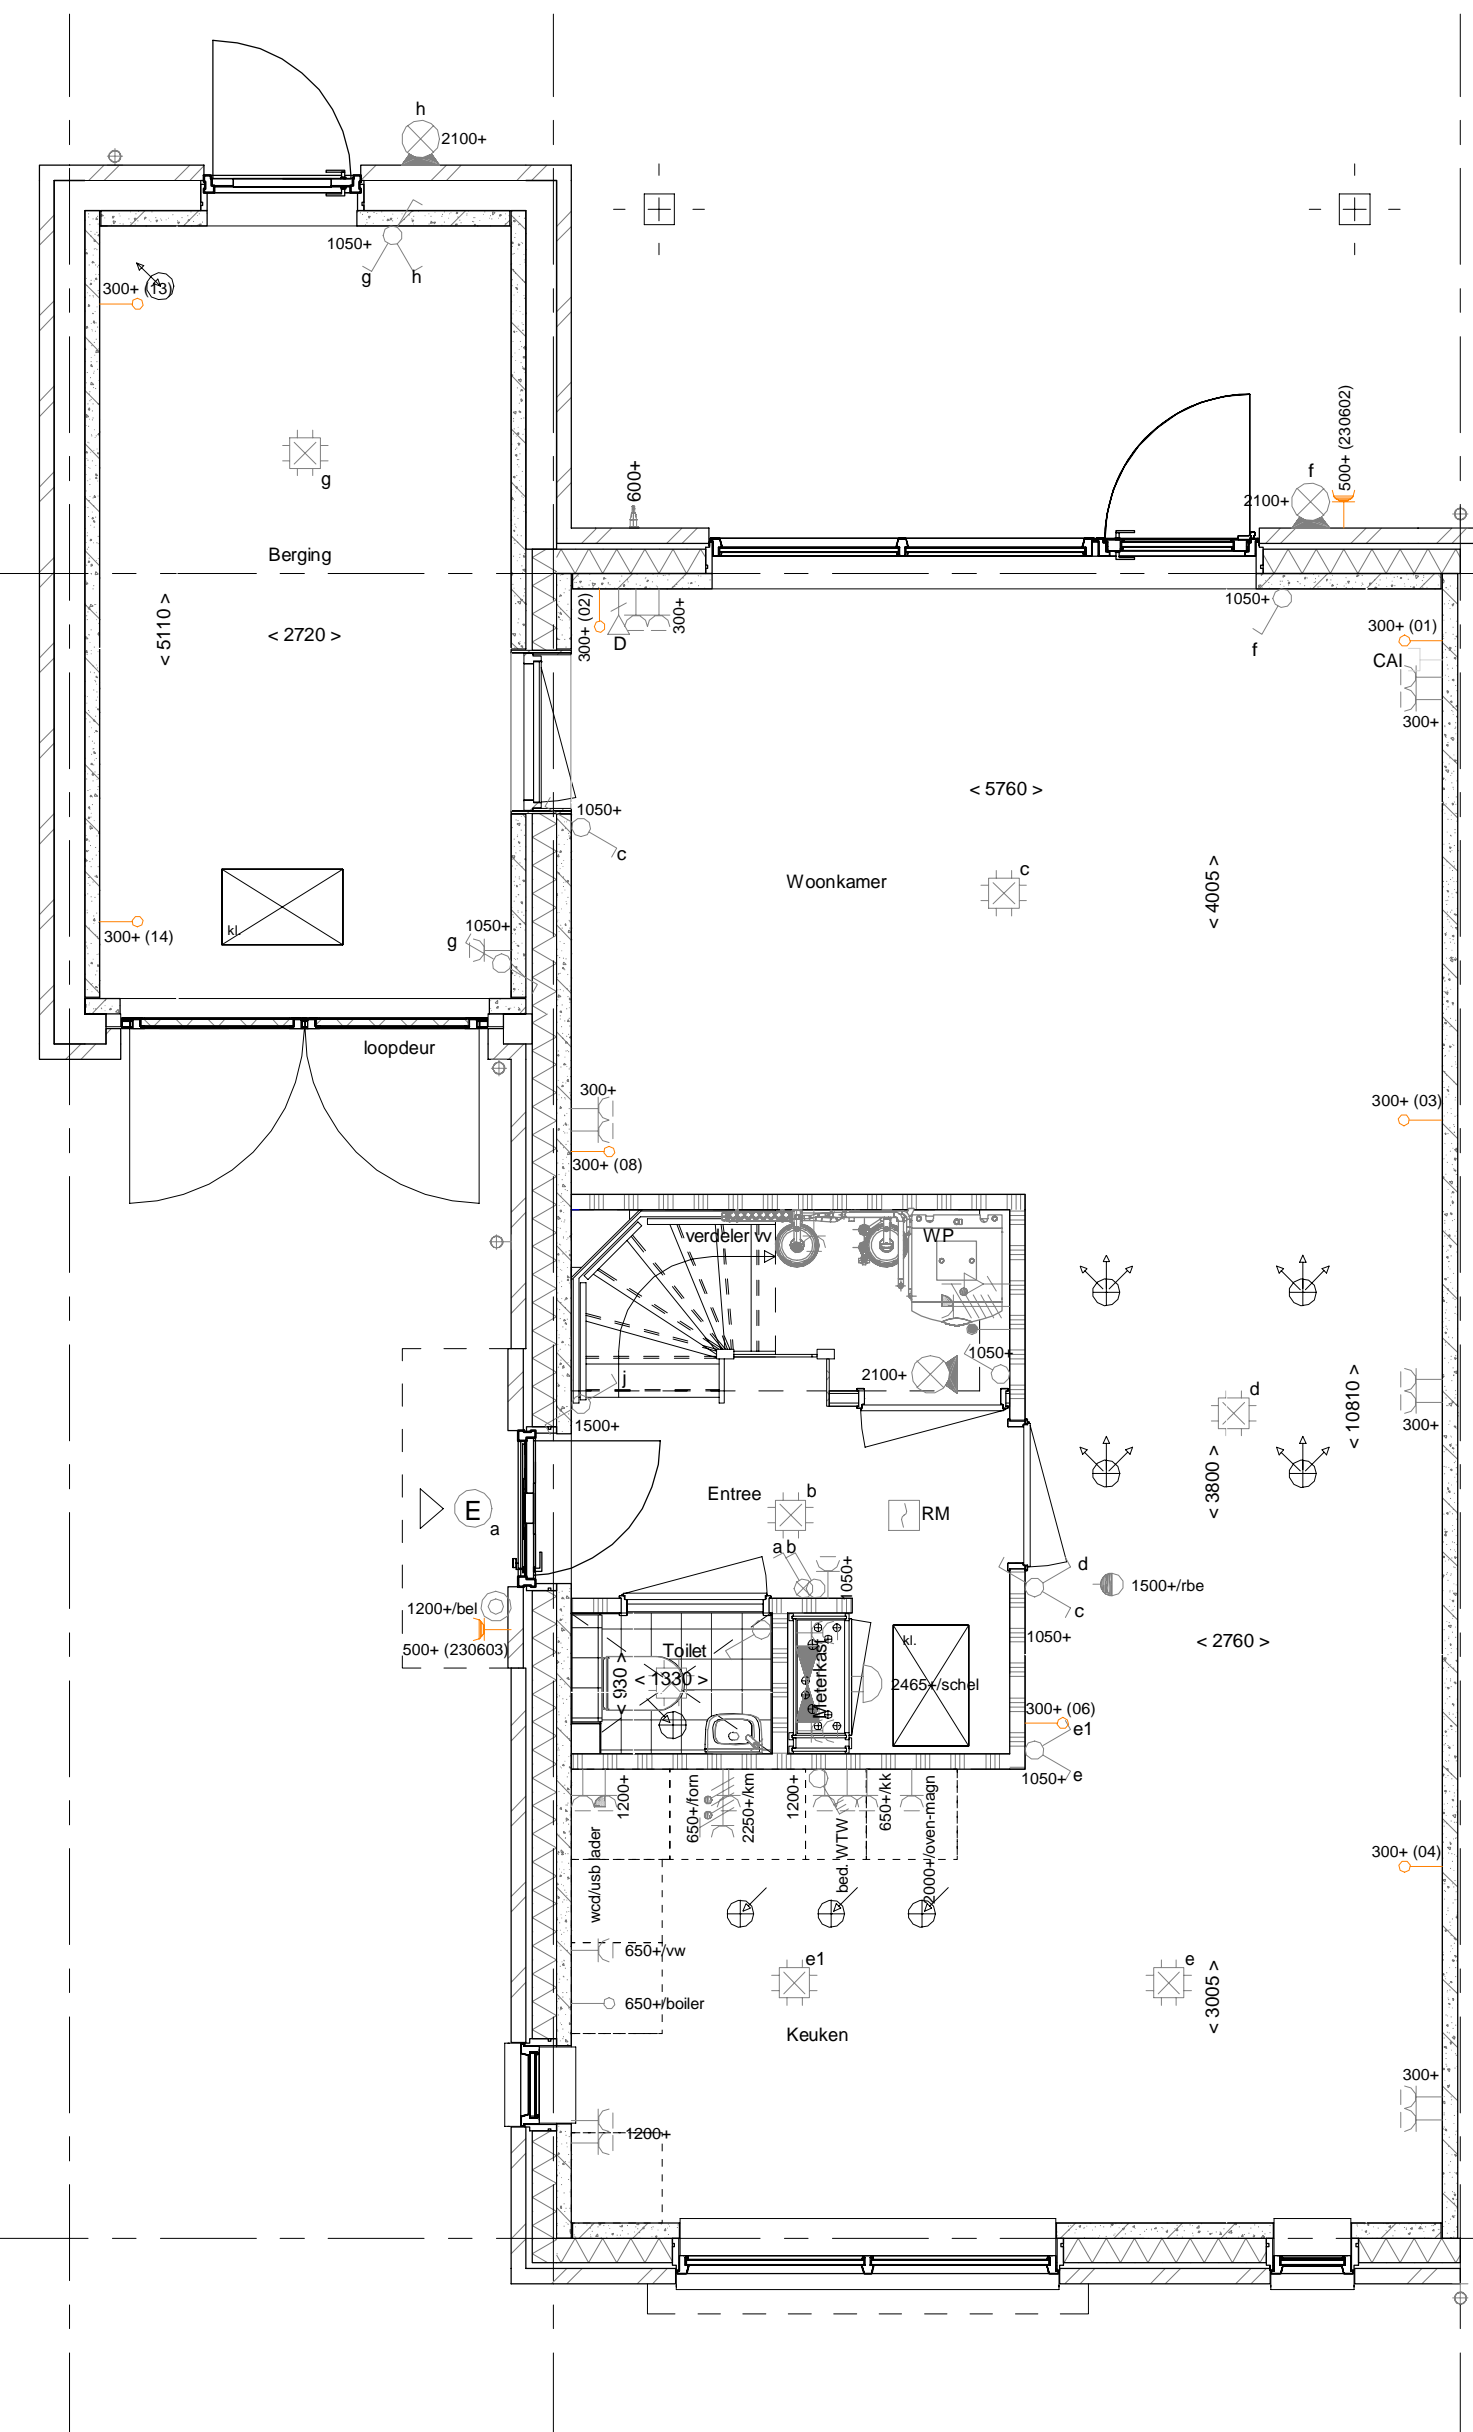

ELEKTRISCHE INSTALLATIE

- Aansluitpunt 1 fase, nul en beschermingscontact, pv-installatie bedraad, niet afgemonteerd (toes in mk)
- Aansluitpunt voeding PV-installatie (indien PV-installatie aanwezig)
- Aansluitpunt niet bedraad
- Loze leding wordt bedraad met CAI en UTP kabel, niet afgemonteerd, en op rol in meterkast (pv-inst alleen bedraad met UTP kabel)
- Aansluitpunt TV wordt bedraad met CAI en UTP kabel, afgemonteerd met CAI wandcontactdoos en female stekker in meterkast
- Aansluitpunt DATA wordt bedraad met CAI en UTP kabel, afgemonteerd met RJ45 wandcontactdoos en RJ45 stekker in meterkast (afgemonteerd DATA indien PV-installatie aanwezig)
- Armatuur met invoegpunt aan buitenzijde, op wand
- Bel
- Centraal aardpunt
- Centraaldoos tbv verlichting
- Drukknop
- Enkelpolige schakelaar met wandcontactdoos, verhoogde aanrakingsveiligheid
- Aansluitpunt tbv armatuur op wand
- Rookmelder, optisch op lichtnet conform NEN 2555
- Schakelaar, 1-polig
- Schakelaar, 1-polig, met ingebouwde signaallamp, scene schakelaar "ALLES UIT" free@home
- Schakelaar, serie
- Schakelaar, wissel
- Schakelaar, wissel, 2-voudige uitvoering
- Schakelaar, wissel/enkelpolig
- Schakelaar, wissel/enkelpolig met ingebouwde signaallamp
- Schakelaar, 3-standen tbv bediening ventilatie
- Sturing naar wv (fvs)
- Buitenvoeler (N-NO zijde schaduwrijk)
- Verdeelinrichting
- Wandcontactdoos 1-voudig met beschermingscontact, verhoogde aanrakingsveiligheid
- Wandcontactdoos 1-voudig met beschermingscontact, waterdicht
- Wandcontactdoos 2-voudig met beschermingscontact, verticaal, verhoogde aanrakingsveiligheid
- Wandcontactdoos 2-voudig met beschermingscontact, horizontaal, verhoogde aanrakingsveiligheid
- Wandcontactdoos met wisselschakelaar, verhoogde aanrakingsveiligheid
- Wandcontactdoos, perlex, 2x230V tbv fornuis
- Wandcontactdoos, perlex, mv 230V, WP 400V

CENTRALE VERWARMING - EN WATERINSTALLATIE

- hwa o - huishoudwaterafvoer - opstelplaats verdeler-voerverwarming
- voor posities zie blokoverzicht
- buitenkraan vorstrij - verwarmingselement in badkamer
- opstelplaats warmtepomp (WP) - elektrisch
- opstelplaats expansievat

VENTILATIE INSTALLATIE

- opstelplaats gebalanceerde ventilatie (WTW)
- afzuigpunt mechanische ventilatie plafond
- afzuigpunt mechanische ventilatie wand
- natuurlijk ventilatiepunt
- afzuigpunt mechanische ventilatie plafond
- bovoerpunt mechanische ventilatie wand

BOUWKUNDIG RENVOOI

- Kruipruimte
- Drainagekanaal volgens DIN norm
- Entree symbol
- * Akoestische rooster / valdorpel / stofdorpel slaapkamerdeuren
- betonwanden - langsgewel 90 mm
- koppelwanden en woningscheidende wanden 100 mm
- isolatie 160 mm
- metselwerk 100 mm
- gasbeton 70/100 mm
- ongeisoleerde metalstud wand 100 mm
- geïsoleerde metalstud wand 100 mm
- HSB-wand, 118mm
- dakpakket
- ribbenvloer 350 mm
- betonvloer 200 mm
- dekplaat 70 mm
- wandtegels vigs. technische omschrijving
- OPSTELPLAATS
- wm = wasmachine
- wd = wasdroger

- PLS0000 - Plattegrond spiegelen over gehele woning
- PL0012 - Gespouwde ongeïsoleerde berging onverwarmd
- AB6099 - Voorziening tbv latere aanbouw, 2400mm
- PL0022 - Deur (type buitendeur) naar berging, 400mm uit achtergevel
- PL0024 - Toevoeging lage keukenwand i.v.m. keukenopstelling i.r.t. tussendeur of doorbraak

- PLS0000 - Plattegrond spiegelen over gehele woning
- PL0012 - Gespouwde ongeïsoleerde berging onverwarmd
- AB6012 - Aanbouw achtergevel, 1200mm
- PL0022 - Deur (type buitendeur) naar berging, 400mm uit achtergevel

- PLS0000 - Plattegrond spiegelen over gehele woning
- PL0012 - Gespouwde ongeïsoleerde berging onverwarmd
- AB6024 - Aanbouw achtergevel, 2400mm
- PL0022 - Deur (type buitendeur) naar berging, 400mm uit achtergevel

Bouwnummers 76+77 & 180 t/m 185
Stenen berging ongeïsoleerd - onverwarmd

| Wijziging nr. | Wijziging datum | Wijziging omschrijving |
|-----------------|---|---|
| Projectnaam: | Land van Dico - Fase 2 | |
| Projectlocatie: | Uden | |
| Projectnr.: | G-104188_11646 | |
| Opdrachtgever: | Heijmans Vastgoed BV | Formaat: A0 Schaal: 1:50 Datum: 15-11-2019 Gecek: KW |
| Architect: | Omni Architecten | VK-1.981a |
| Projectfase: | Verkooptekening | |
| Onderwerp: | Berging opties C01_60_SK, gespiegelde indeling | |