




voorgevel  
1 : 50

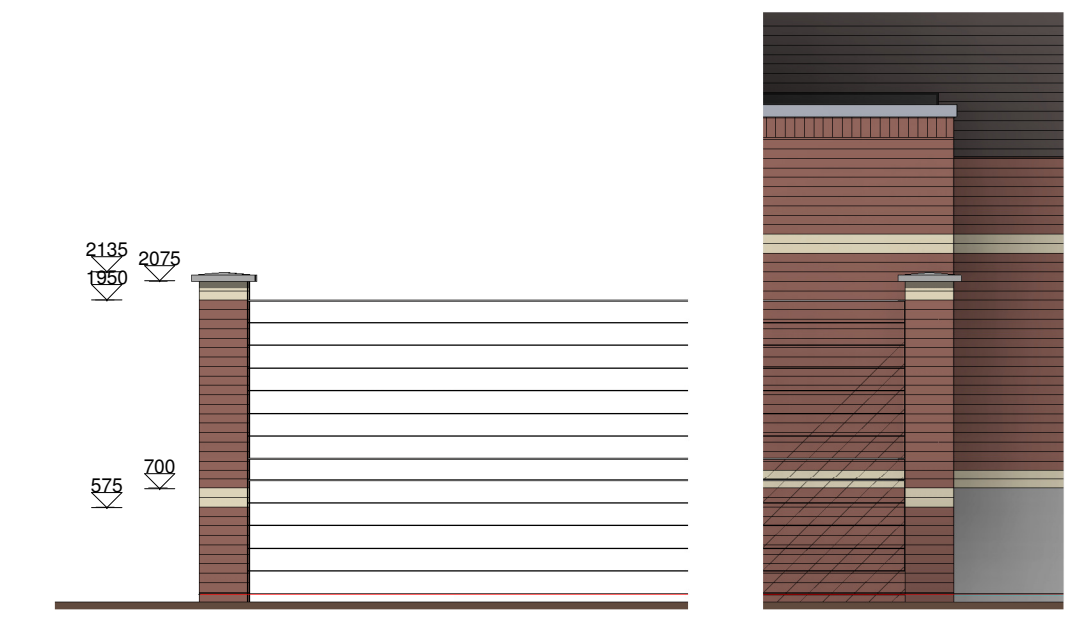

linkerzijgevel  
1 : 50

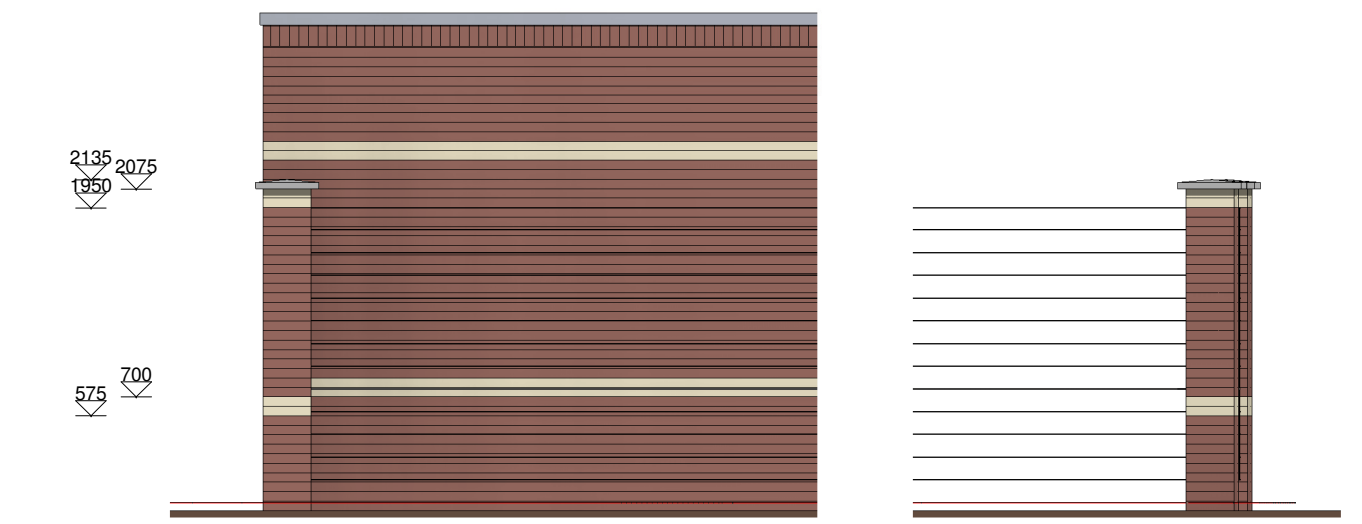

rechterzijgevel  
1 : 50

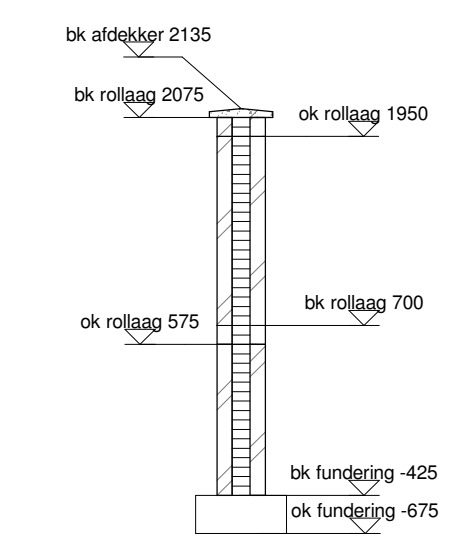

Doorsnede A-A  
1 : 50

Bouwnummers 118 & 124

Wijziging nr.	Wijziging datum	Wijziging omschrijving
<p>Projectnaam: Land van Dico - Fase 4            Projectlocatie: Uden            Projectnr.: G104189_12407</p>		
<p>Opdrachtgever: Heijmans Vastgoed B.V.            Architect: Omni Architecten            Projectfase: Verkooptekening            Onderwerp: <b>Tuinmuren Blok 45</b></p>		
<p>Formaat: A2 verlengd            Schaal: 1:50            Datum: 09-07-2021            Getek.: KWC</p>		<p><b>VK-0.945</b></p>