




voorgevel
1 : 50

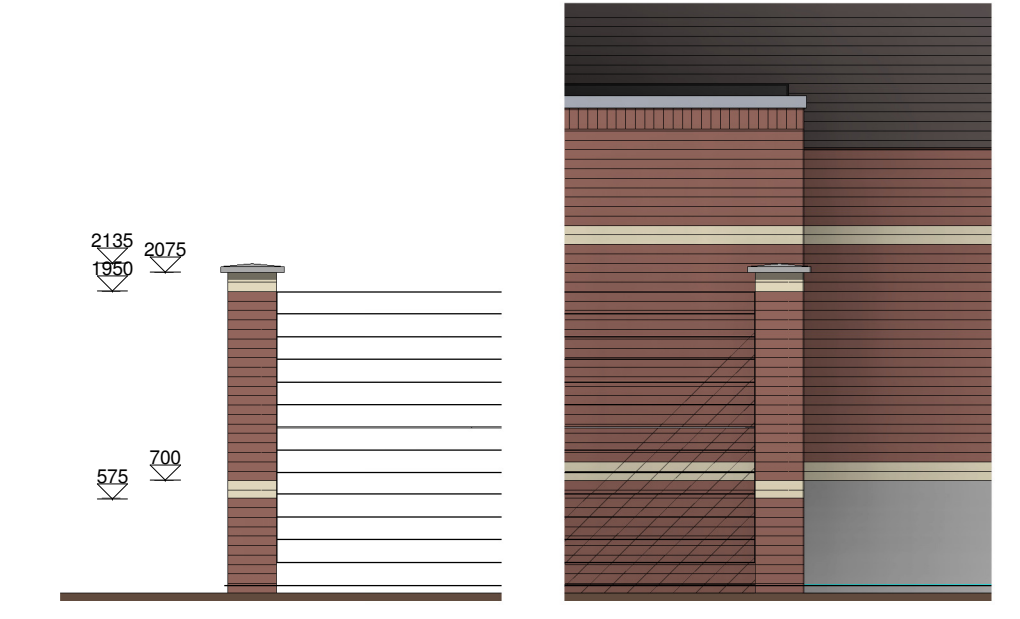

linkerzijgevel
1 : 50

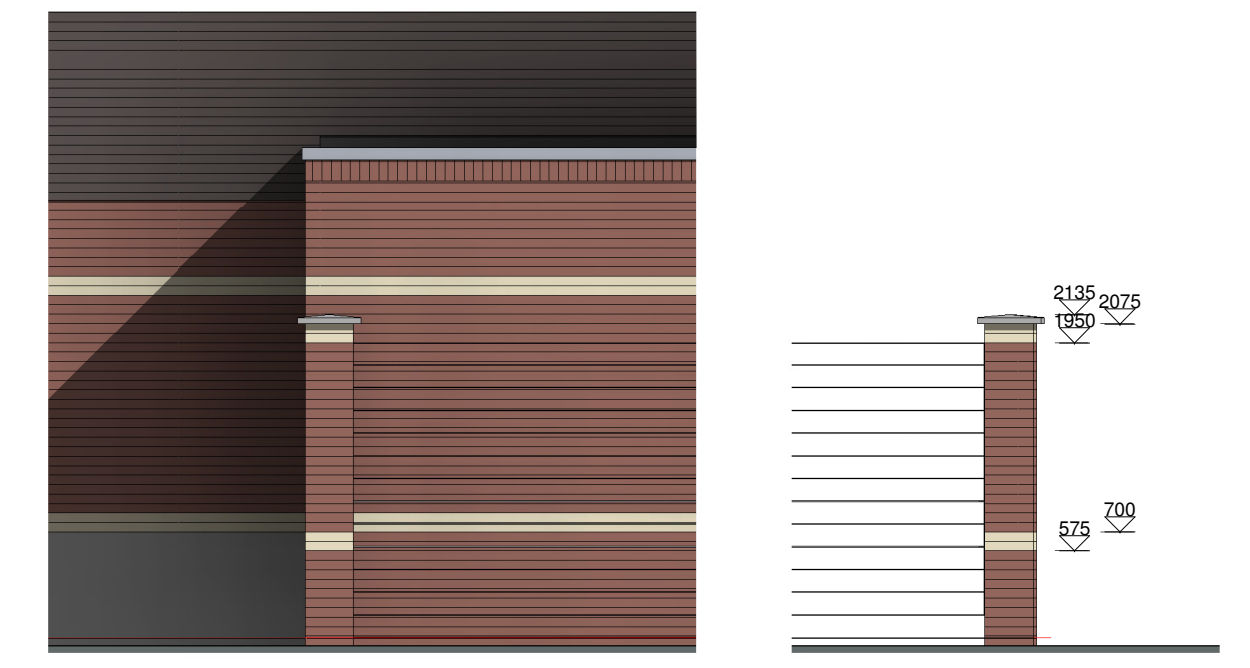

rechterzijgevel
1 : 50

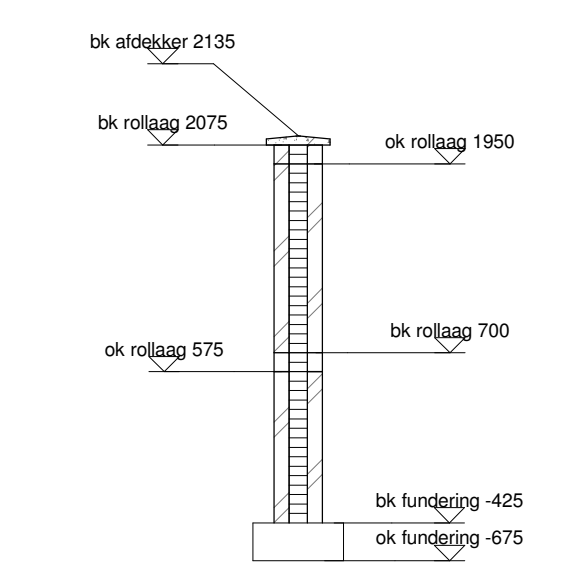

Doorsnede C-C
1 : 50

Bouwnummers 125, 126 & 135

Wijziging nr.	Wijziging datum	Wijziging omschrijving
Projectnaam: Land van Dico - Fase 4		Woningbouw Graafsebaan 65 Postbus 171 T 070 - 543 51 11 5248 JT Roosmalen 5240 AD Roosmalen F 073 - 543 51 51
Projectlocatie: Uden		
Projectnr.: G104189_12407		
Opdrachtgever: Heijmans Vastgoed B.V.		Formaat: A2 verlengd
Architect: Omni Architecten		Schaal: 1:50
Projectfase: Verkooptekening		Datum: 09-07-2021
Onderwerp: Tuinmuren Blok 46		Getek.: KWC
		VK-0.946