




bouwnr. 115 bouwnr. 116 bouwnr. 117 bouwnr. 117a

voorgevel
1 : 50

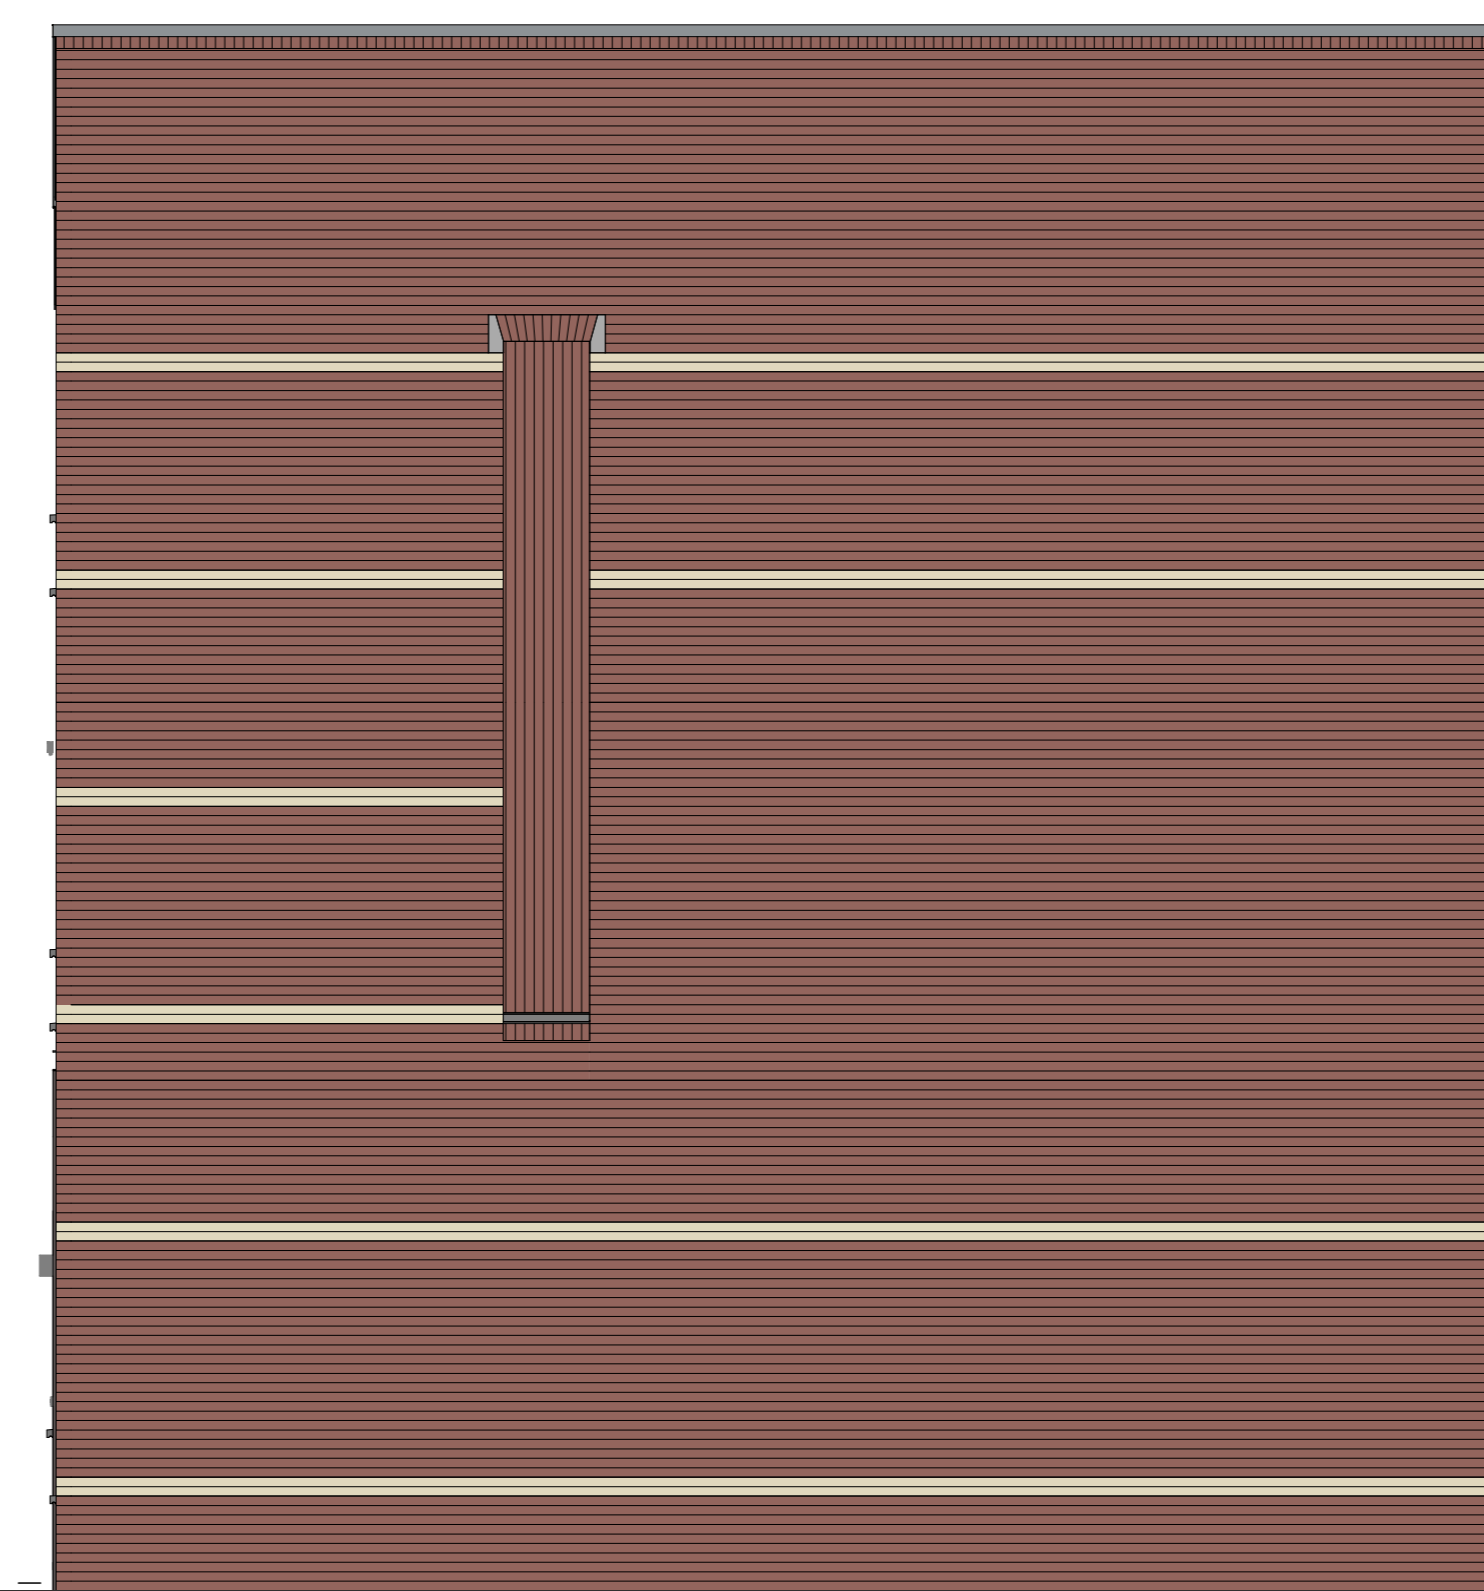

bouwnr. 117a

rechterzijgevel
1 : 50



bouwnr. 117a bouwnr. 117 bouwnr. 116 bouwnr. 115


achtergevel
1 : 50



bouwnr. 115

linkerzijgevel
1 : 50

bouwnummers: 115 t/m 117a

Wijziging nr.	Wijziging datum	Wijziging omschrijving
Projectnaam:	Land van Dico - Fase 4	 Woningbouw <small>Opdrachtgever: Heijmans Vastgoed B.V. Architect: Omni Architecten Projectfase: Verkooptekening Onderwerp: Gevels Blok 44</small>
Projectlocatie:	Uden	
Projectnr.:	G104189_12407	
Opdrachtgever:	Heijmans Vastgoed B.V.	<small>Formaat: A0 Schaal: 1:50 Datum: 09-07-2021 Getek.: KWC</small>
Architect:	Omni Architecten	VK-3.440
Projectfase:	Verkooptekening	
Onderwerp:	Gevels Blok 44	