


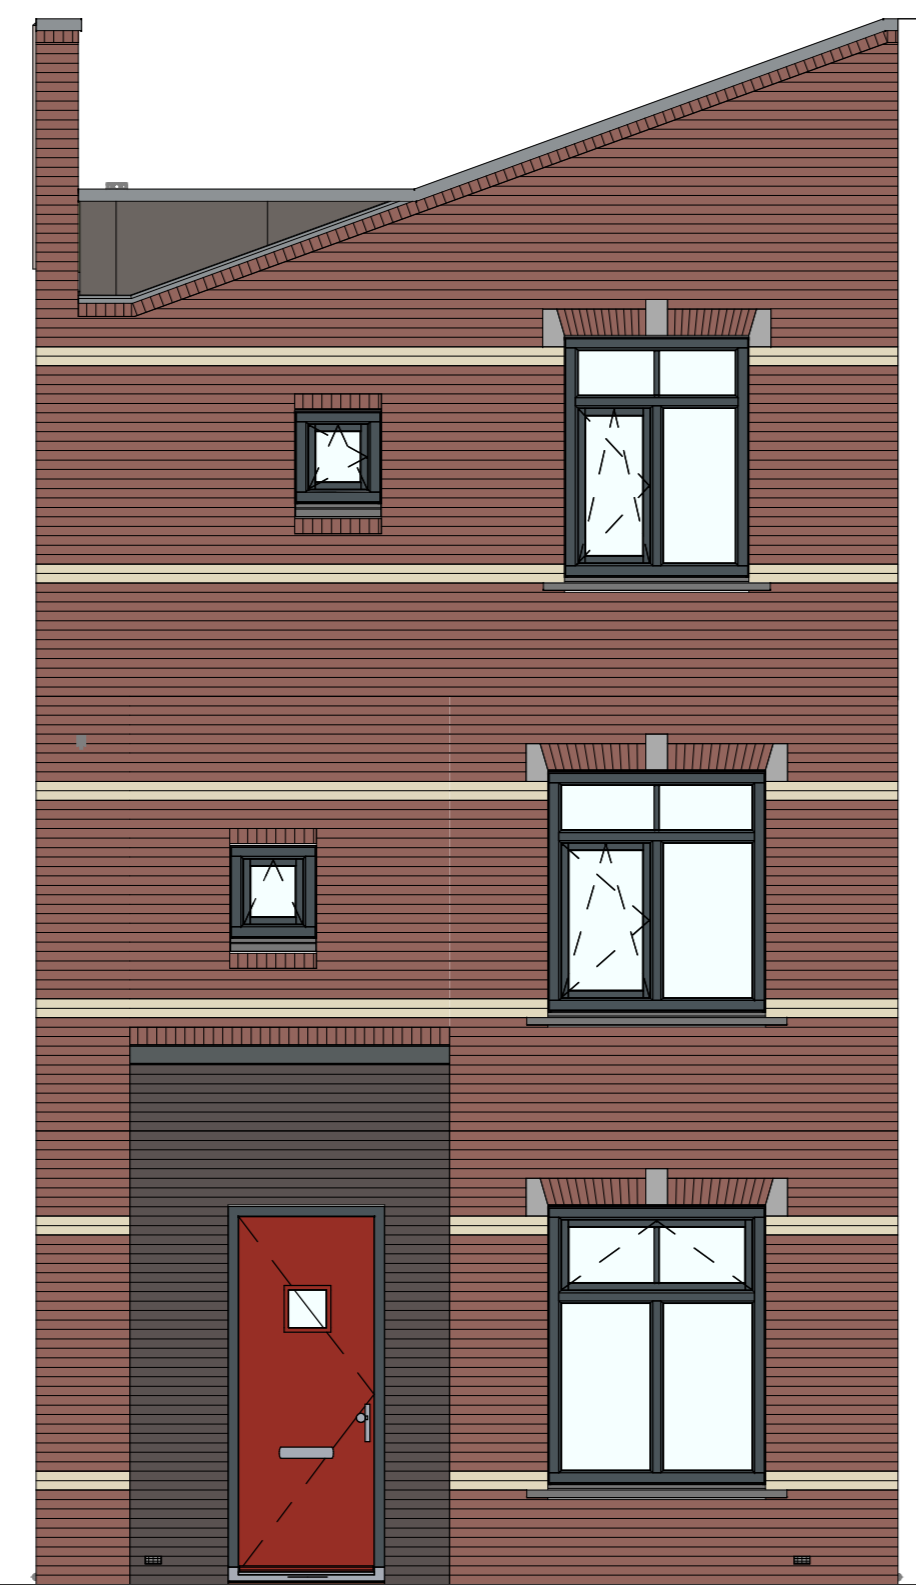


bnr. 115

VG5001 - Voorgevel in basis uitvoering




VG5001 - Voorgevel in basis uitvoering

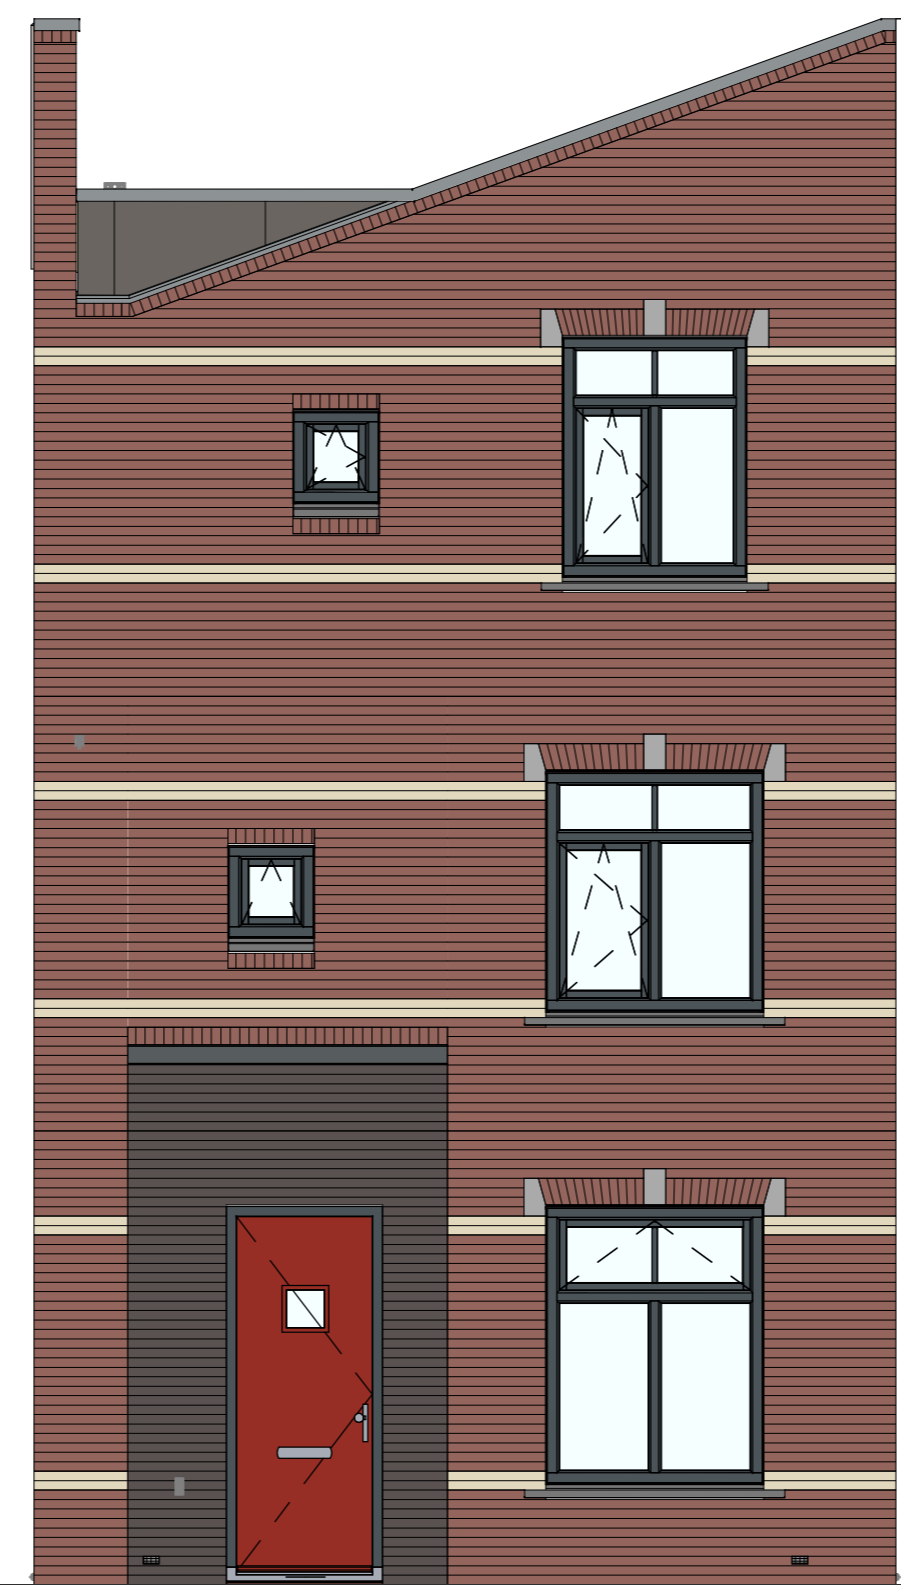

205000 - Buitenkraan in voorgevel

voorgevel
1 : 50

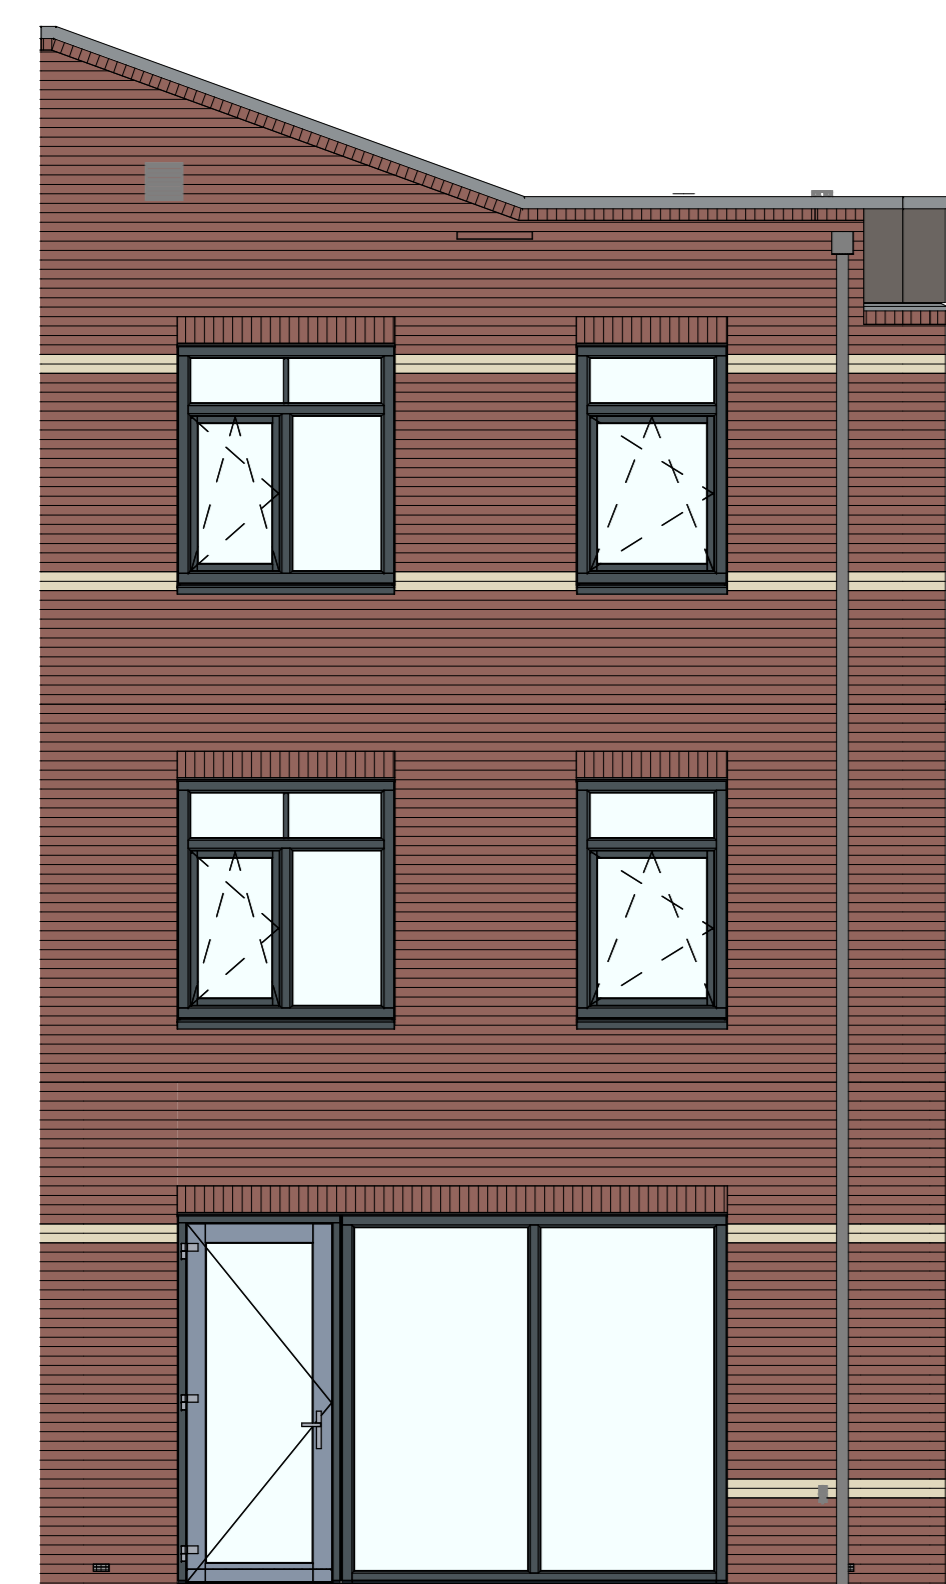

bnr. 115

AG5001 - Achtergevel in basis uitvoering



AG5001 - Achtergevel in basis uitvoering



AB5712 - Aanbouw achtergevel, 1200mm (standaard bij bnrs: 127, 133; niet mogelijk bij bnrs: 125, 126, 134, 135; optie bij bnrs: 115 t/m 117a)
AG5002 - Achtergevel voorzien van dubbele openslaande deuren en 1 zijlicht



AB5724V12a - Aanbouw achtergevel, 2400mm i.p.v. de standaard 1200mm aanbouw, optie bnrs 127 en 133
AB5724a - Aanbouw achtergevel, 2400mm (standaard bij bnrs: 125, 126, 134, 135; optie bij bnrs: 115 t/m 117a)
AG5003 - Achtergevel voorzien van dubbele openslaande deuren en 2 zijlichten



AG5004 - Achtergevel voorzien van schuifpui

achtergevel
1 : 50

bouwnummers: 115 t/m 117a

Wijziging nr.	Wijziging datum	Wijziging omschrijving
		<p>Projectnaam: Land van Dico - Fase 4 Projectlocatie: Uden Projectnr.: G104189_12407</p> <p>Opdrachtgever: Heijmans Vastgoed B.V. Architect: Omni Architecten Projectfase: Verkooptekening Onderwerp: Gevel opties B04_57</p>
		<p>heijmans Woningbouw</p> <p>Formaat: A0 Schaal: 1:50 Datum: 09-07-2021 Getek.: KWC</p> <p>VK-3.941</p>