



Basis voorgevel berging

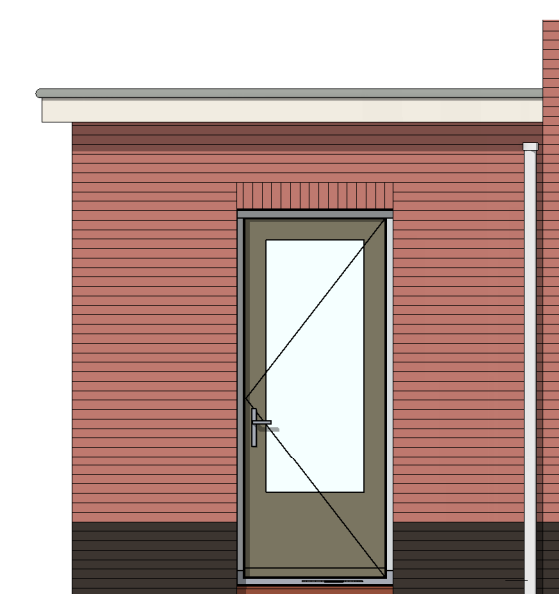

VG5026 - Enkele loopdeur in voorgevel gesponde berging/aanbouw

Basis achtergevel berging

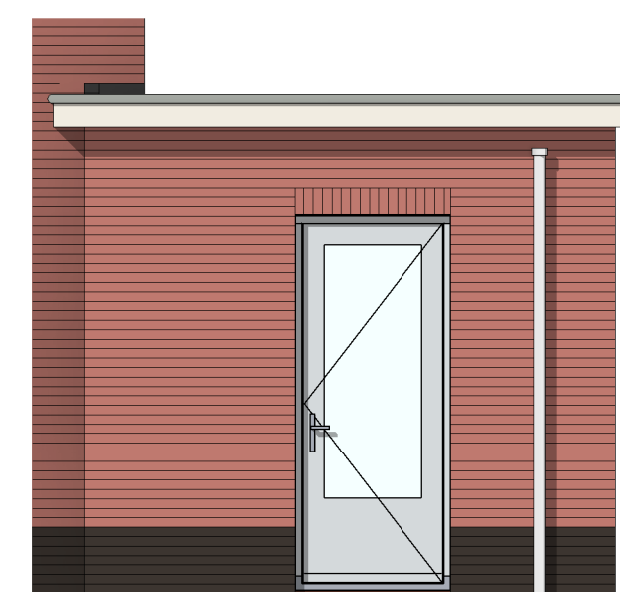

AG5021 - Enkele loopdeur in achtergevel gesponde berging

ELEKTRISCHE INSTALLATIE

- Aansluitpunt 1 fase, nul en beschermingscontact, pv-install bedraad, niet afgemonteerd (loos in mk)
- Aansluitpunt voeding PV-installatie (indien PV-install aanwezig)
- Loze leiding wordt bedraad met CAI en UTP kabel, niet afgemonteerd, en op rol in meterkast (pv-inst alleen bedraad met UTP kabel)
- Aansluitpunt TV wordt bedraad met CAI en UTP kabel, afgemonteerd met CAI wandcontactdoos en female stekker in meterkast
- Aansluitpunt DATA wordt bedraad met CAI en UTP kabel, afgemonteerd met RJ45 wandcontactdoos en RJ45 stekker in meterkast (afgemonteerd DATA indien PV-install aanwezig)
- Armatuur met invoegpunt aan buitenzijde, op wand
- Bsl
Centraal aardpunt
- Centraaldoos tbv verlichting
- Drukknop
- Enkelpolige schakelaar met wandcontactdoos, verhoogde aanrakingsveiligheid
- Aansluitpunt tbv armatuur op wand
- Rookmelder, optisch op lichtnet conform NEN 2555
- Schakelaar, 1-polig
- Schakelaar, 1-polig, met ingebouwde signaallamp, scene schakelaar "ALLES UIT" free@home
- Schakelaar, serie-
- Schakelaar, wissel-
- Schakelaar, wissel-, 2-voudige uitvoering
- Schakelaar, wissel /enkelpolig
- Schakelaar, wissel-/enkelpolig met ingebouwde signaallamp
- Schakelaar, 3-standen tbv bediening ventilatie
- Sturing naar wp (rbe)
Buitenvoeler (N-NO zijde schaduwrijk)
- Verdelinrichting
- Wandcontactdoos 1-voudig met beschermingscontact, verhoogde aanrakingsveiligheid
- Wandcontactdoos 1-voudig met beschermingscontact, waterdicht
- Wandcontactdoos 2-voudig met beschermingscontact, verticaal, verhoogde aanrakingsveiligheid
- Wandcontactdoos 2-voudig met beschermingscontact, horizontaal, verhoogde aanrakingsveiligheid
- Wandcontactdoos met wisselchakelaar, verhoogde aanrakingsveiligheid
- Wandcontactdoos, perlix, 2x230V tbv formis
- Wandcontactdoos, perlix, mv 230V, WP 400V

CENTRALE VERWARMING - EN WATERINSTALLATIE

- hwa + hemelwaterafvoer - voor positie zie blokoverzicht
- buitenkraan vorstvrij
- opstelplaats warmtepomp (WP)
- opstelplaats expansievat
- opstelplaats verdeler- vloerverwarming
- verwarmingselement in badkamer elektrisch

VENTILATIE INSTALLATIE

- opstelplaats gebalanceerde ventilatie (WTW)
- afzuigpunt mechanische ventilatie plafond
- afzuigpunt mechanische ventilatie wand
- natuurlijk ventilatiepunt
- toevoerpunt mechanische ventilatie plafond
- toevoerpunt mechanische ventilatie wand

BOUWKUNDIG RENVOOI

- Knipluk
- Entree symbool
- betonwanden - langsgewel 90 mm - kopgevel en woringscheidende wanden 100 mm
- isolatie 160 mm
- metselwerk 100 mm
- gasbeton 70/100 mm
- ongeïsoleerde metalstud wand 100 mm
- geïsoleerde metalstud wand 100 mm
- HSB-wand, 118mm
- dakpakket
- ribbenvloer 350 mm
- betonvloer 200 mm
- dekvloer 70 mm
- wandtegels vlg. technische omschrijving

OPSTELPLAATS

- wm = wasmachine
- wd = wasdroger

Bouwnummers 76+77 & 180 t/m 185
Stenen berging geïsoleerd - verwarmd

Wijziging nr.	Wijziging datum	Wijziging omschrijving
<p>Projectnaam: Land van Dico - Fase 2 Projectlocatie: Uden Projectnr.: G.104188_11646</p>		
<p>Opdrachtgever: Heijmans Vastgoed BV Architect: Omni Architecten Projectfase: Verkooptekening Onderwerp: Berging opties C01_60_SK, basis indeling</p>		
<p>Graafhozen 65 5248 JT Roosendaal</p>		<p>Postbus 171 5240 AD Roosendaal</p>
<p>Tel: 073 - 543 51 11 Fax: 073 - 543 51 01</p>		<p>Schaal: 1:50 Datum: 15-11-2019 Getek.: KW</p>
<p>VK-1.971c</p>		

- PL0014 - Gesponde geïsoleerde berging verwarmd
- AB6099 - Voorziening tbv latere aanbouw, 2400mm
- PL0024 - Toevoeging lage keukenwand i.v.m. keukenopstelling i.r.t. tussendeur of doorbraak
- PL0025 - Deur (type verzwaarde binnendeur) naar berging, 400mm uit achtergevel

- PL0014 - Gesponde geïsoleerde berging verwarmd
- AB6012 - Aanbouw achtergevel, 1200mm
- PL0025 - Deur (type verzwaarde binnendeur) naar berging, 400mm uit achtergevel

- PL0014 - Gesponde geïsoleerde berging verwarmd
- AB6024 - Aanbouw achtergevel, 2400mm
- PL0025 - Deur (type verzwaarde binnendeur) naar berging, 400mm uit achtergevel