


2e verdieping
1 : 50

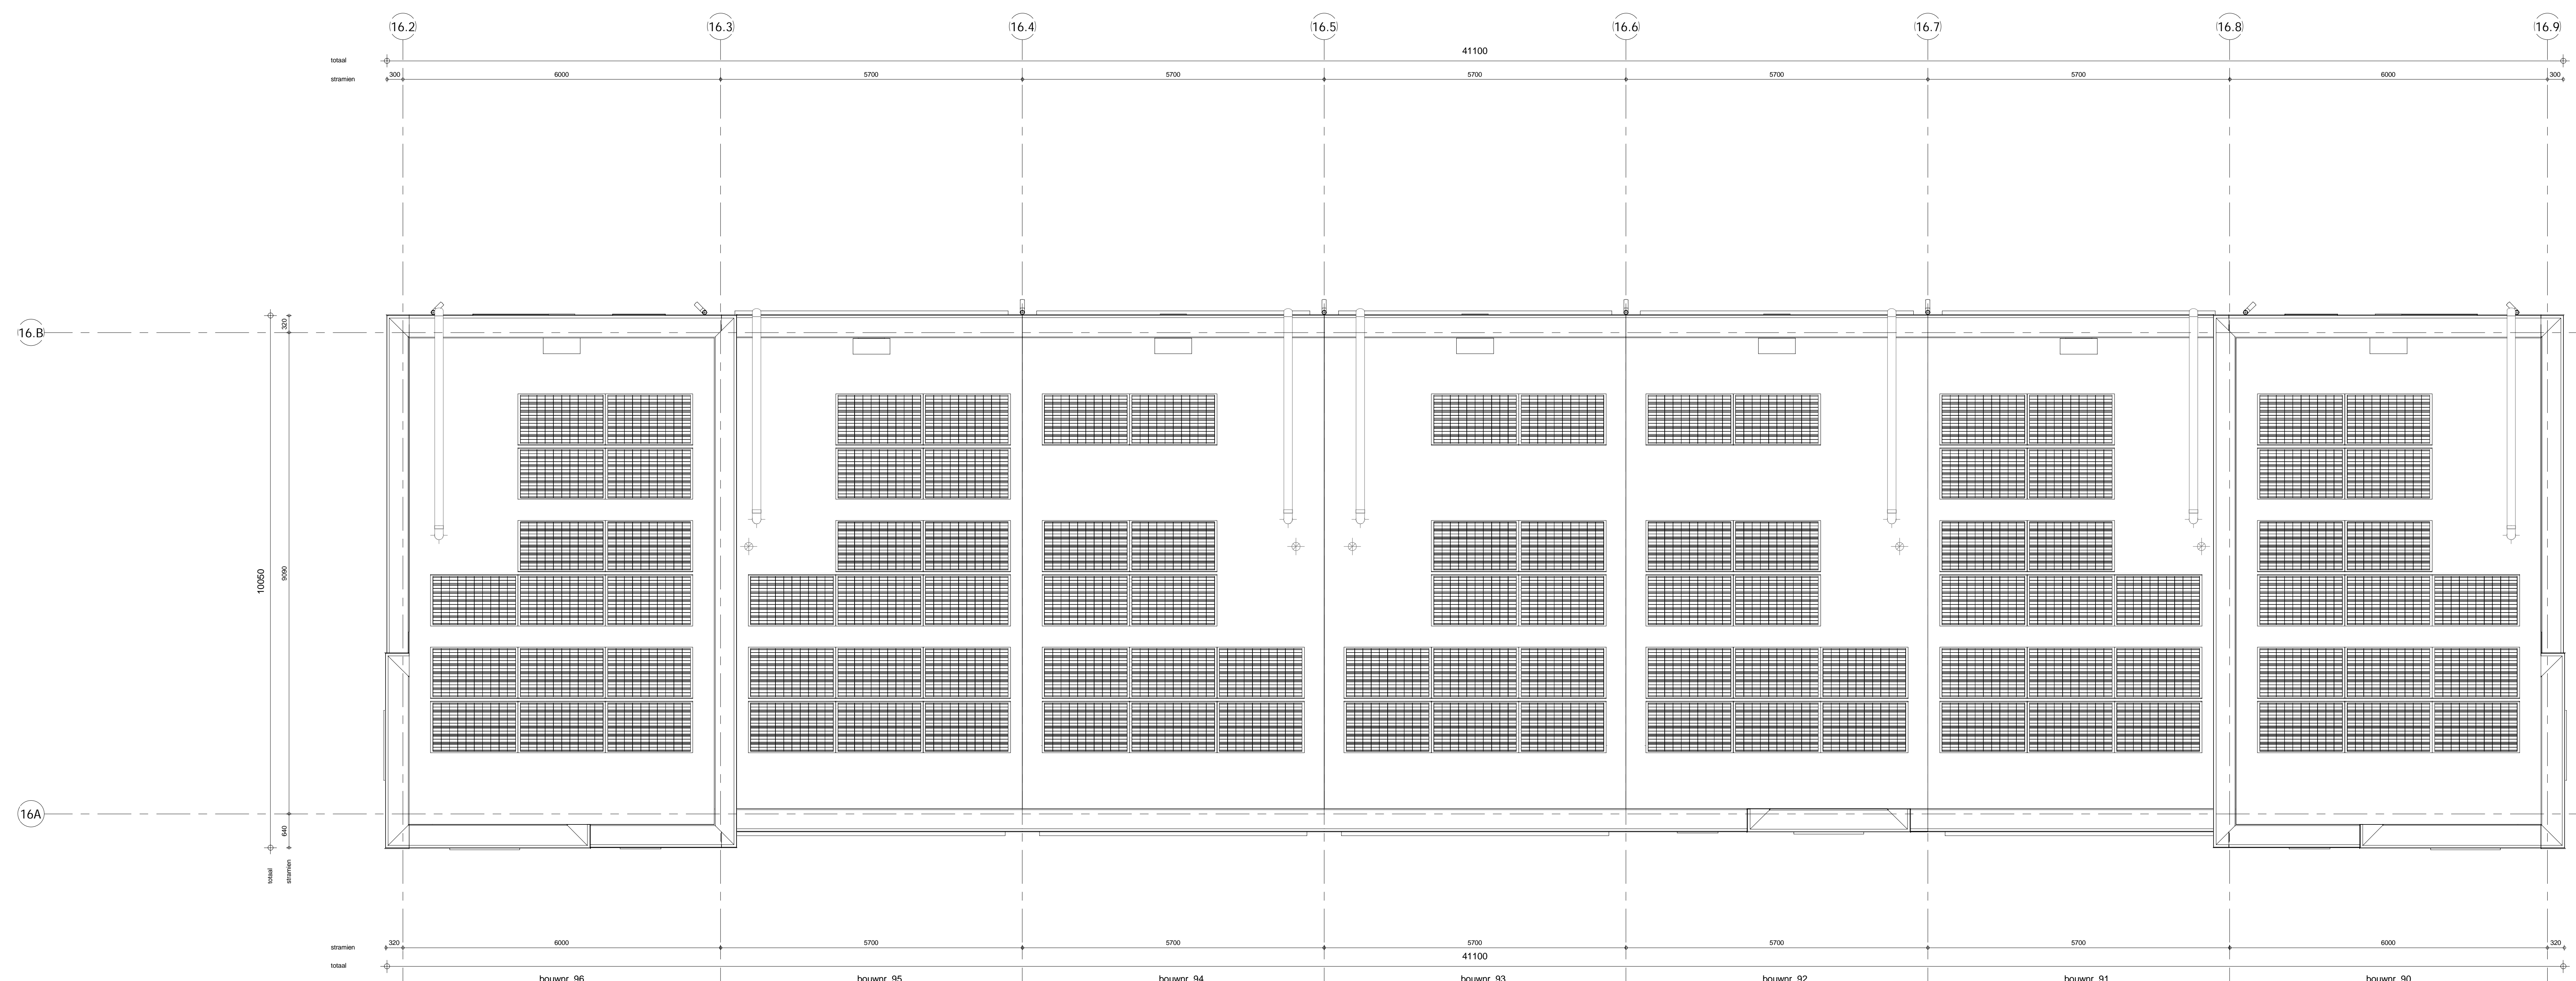

Dakaanzicht
1 : 50

- ### ELEKTRISCHE INSTALLATIE
- Aansluitpunt 1 fase, nul en beschermingscontact, pv-install bedraad, niet afgemonteerd (doos in mk)
 - Aansluitpunt voeding PV-installatie (indien PV-install aanwezig)
 - Aansluitpunt niet bedraad
 - Loze bedring wordt bedraad met CAI en UTP kabel, niet afgemonteerd, en op rol in meterkast (op-wal alleen bedraad met UTP kabel)
 - Aansluitpunt TV wordt bedraad met CAI en UTP kabel, afgemonteerd met CAI wandcontactdoos en female stekker/rip in meterkast
 - Aansluitpunt DATA wordt bedraad met CAI en UTP kabel, afgemonteerd met RJ45 wandcontactdoos en RJ45 stekker/rip in meterkast (afgemonteerd DATA indien PV-install aanwezig)
 - Armatuur met invoegpunt aan buitenzijde, op wand
 - Bel
 - Centraal aardpunt
 - Centraaldoos tbv verlichting
 - Drukknop
 - Eenkelepolige schakelaar met wandcontactdoos, verhoogde aanraakveiligheid
 - Aansluitpunt tbv armatuur op wand
 - Rookmelder, optisch op lichtnet conform NEN 2555
 - Schakelaar, 1-polig
 - Schakelaar, 1-polig, met ingebouwde signaalamp, scene schakelaar "ALLES UIT" free@home
 - Schakelaar, serie
 - Schakelaar, wissel
 - Schakelaar, wissel, 2-voudige uitvoering
 - Schakelaar, wissel/enkelepolig
 - Schakelaar, wissel/enkelepolig met ingebouwde signaalamp
 - Schakelaar, 3-standen tbv bediening ventilatie
 - Sturing naar wp (tbe)
 - Buitenvoeder (N-NO zijde schaduwijk)
 - Verdederslechting
 - Wandcontactdoos 1-voudig met beschermingscontact, verhoogde aanraakveiligheid
 - Wandcontactdoos 1-voudig met beschermingscontact, waterdicht
 - Wandcontactdoos 2-voudig met beschermingscontact, verticaal, verhoogde aanraakveiligheid
 - Wandcontactdoos 2-voudig met beschermingscontact, horizontaal, verhoogde aanraakveiligheid
 - Wandcontactdoos met wisselschakelaar, verhoogde aanraakveiligheid
 - Wandcontactdoos, perlex, 2x230V tbv fornuis
 - Wandcontactdoos, perlex, mv 230V, WP 400V

- ### CENTRALE VERWARMING - EN WATERINSTALLATIE
- hwa o hemelewaterafvoer - opstelplaats verdelervoerwarming
 - voor posities zie blokoverzicht
 - buizenkraan voorstrij
 - opstelplaats warmtepomp (WP)
 - opstelplaats expansievat
- ### VENTILATIE INSTALLATIE
- opstelplaats gebalanceerde ventilatie (WTW)
 - afzuigpunt mechanische ventilatie plafond
 - afzuigpunt mechanische ventilatie wand
 - natuurlijk ventilatiepunt
 - afzuigpunt dakventilator
 - bevoerpunt mechanische ventilatie plafond
 - bevoerpunt mechanische ventilatie wand

- ### BOUWKUNDIG RENVOOI
- Kruipkalk
 - Entree symbool
 - betonwanden - langsvol 80 mm
 - koppelvel en woningscheidende wanden 100 mm
 - isolatie 160 mm
 - metselwerk 100 mm
 - geselton 70/100 mm
 - opgelasteerde metalstuf wand 100 mm
 - geteicteerde metalstuf wand 100 mm
 - HSB-wand, 118mm
 - dakpakket
 - ribbonvloer 350 mm
 - betonvloer 200 mm
 - dekvler 70 mm
 - wandlogewerk vigs. technische omschrijving
- ### OPSTELPLAATS
- wm = wasmachine
 - wd = wasdroger

Bouwnummers 90 t/m 96

Wijziging nr.	Wijziging datum	Wijziging omschrijving

Projectnaam: Land van DICO - Fase 2
 Projectlocatie: Uden
 Projectnr.: G.104188_11646

Opdrachtgever: Heijmans Vastgoed BV
 Architect: Omni Architecten
 Projectfase: Verkooptekening
 Onderwerp: 2e Verdieping + dakaanzicht Blok 16

heijmans
Woningbouw

Coördinator: G. 104188_11646
 Tekenaar: G. 104188_11646
 T 031 - 545 51 11
 F 031 - 545 51 51

Formaat: A0 verdeling
 Schaal: 1:50
 Datum: 15-11-2019
 Categorie: K02

VK-1.161