voorgevel

1 : 50

achtergevel

1 : 50

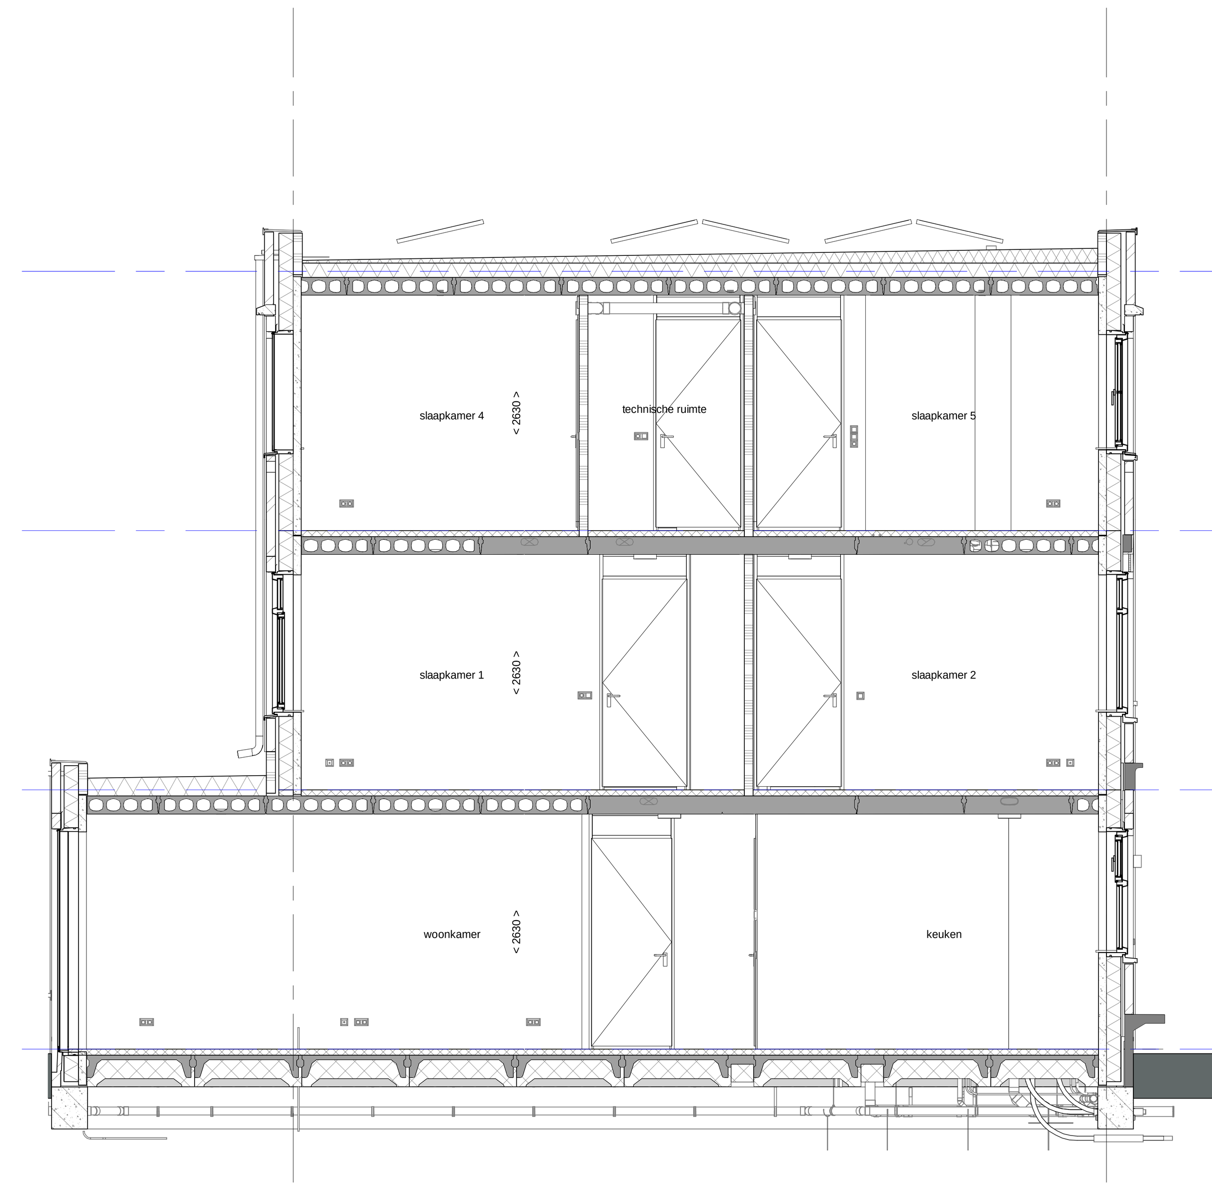

doorsnede A-A

1 : 50

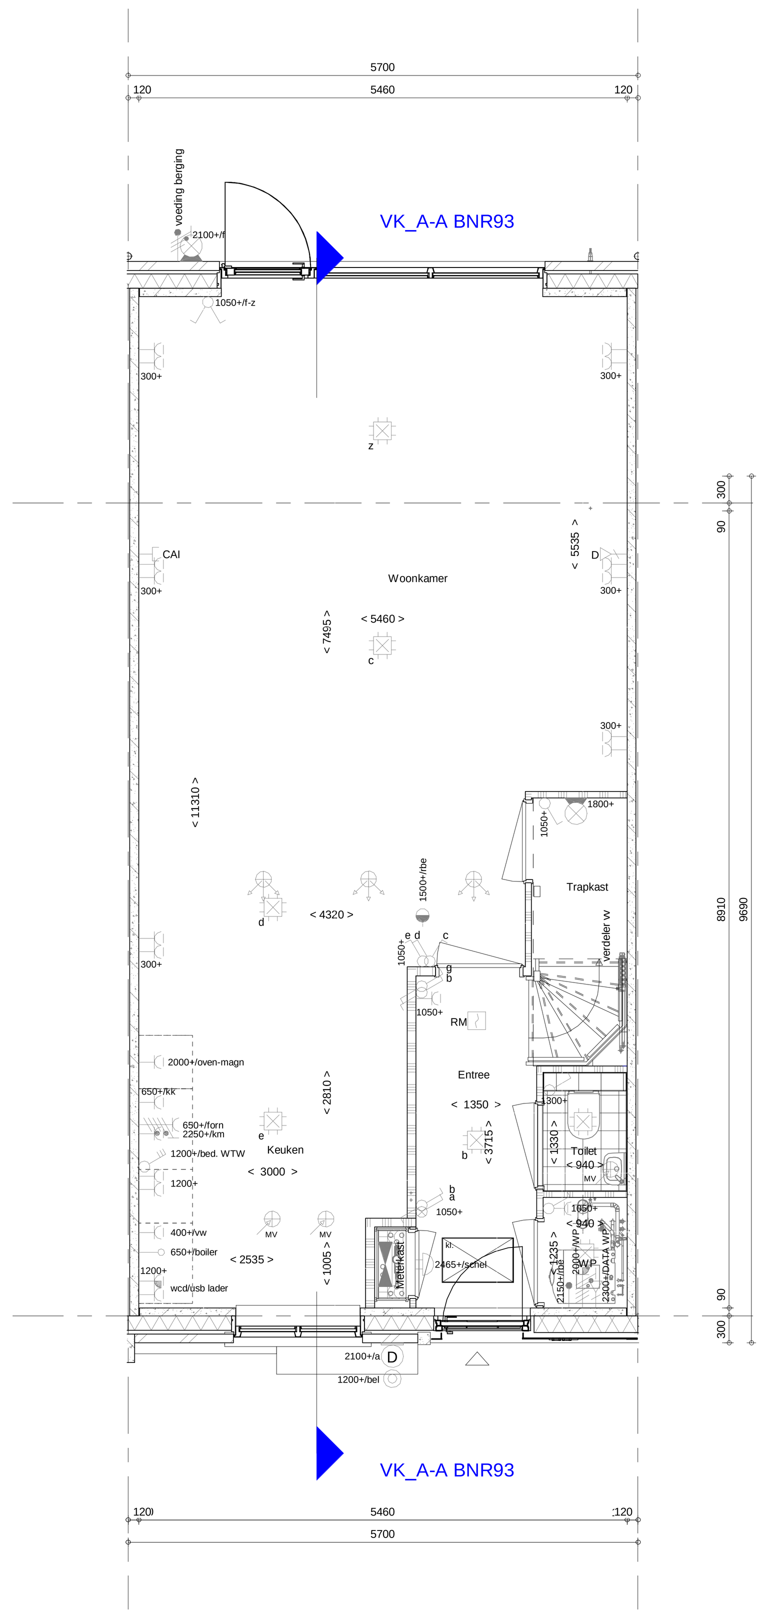

begane grond

1 : 50

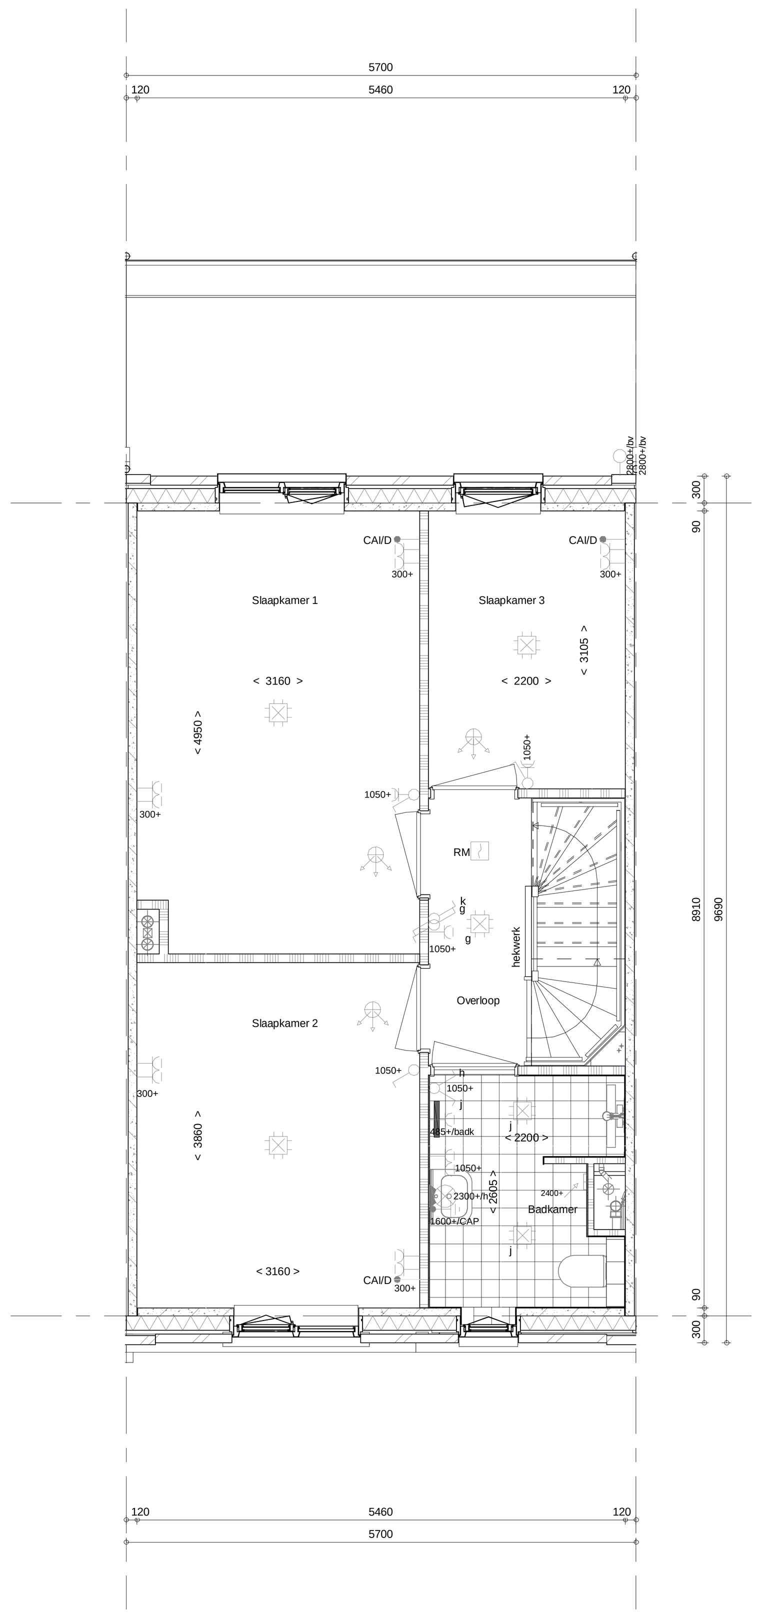

1e verdieping

1 : 50

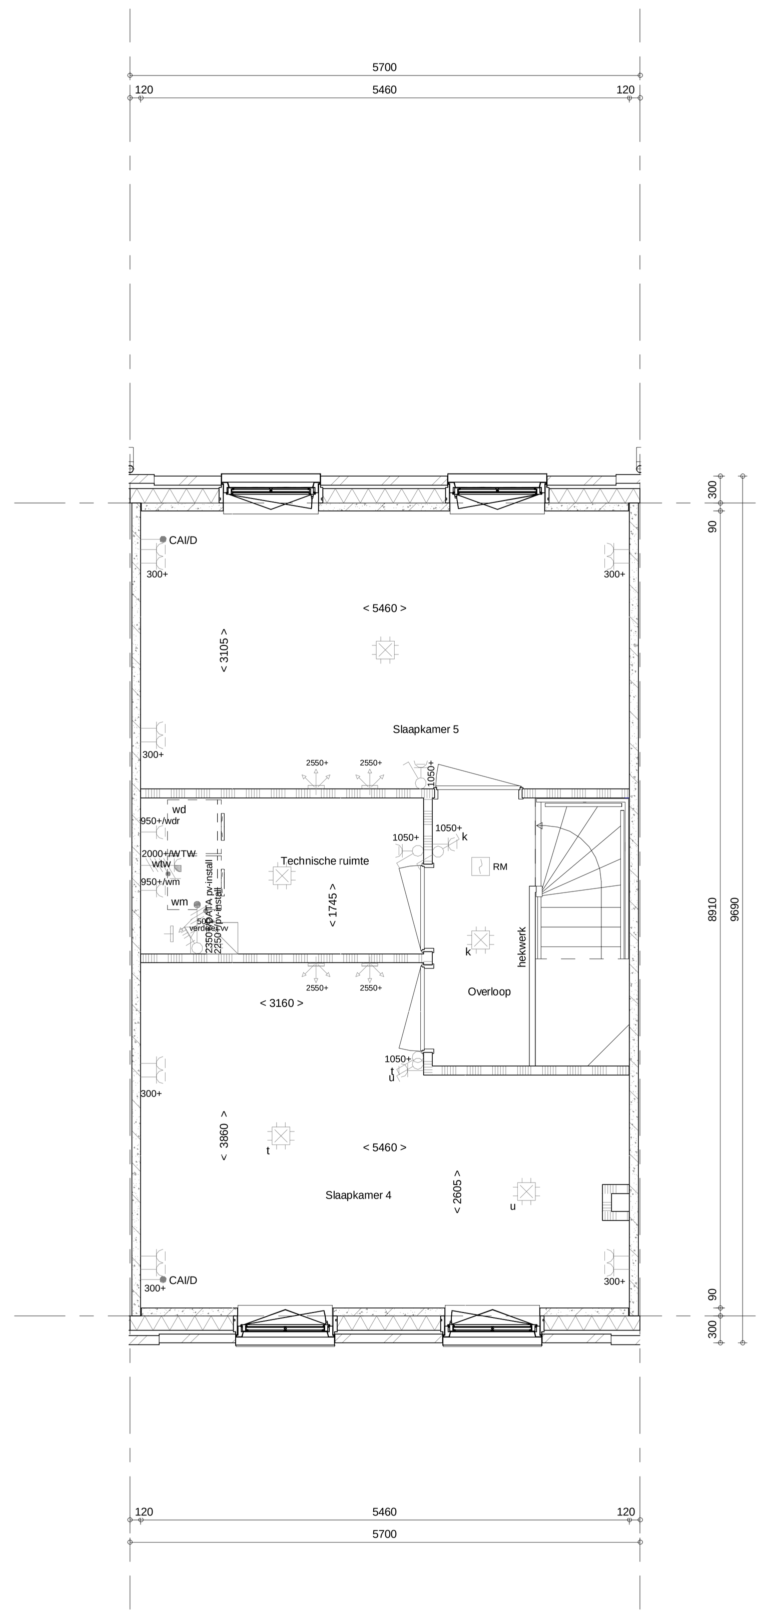

2e verdieping

1 : 50

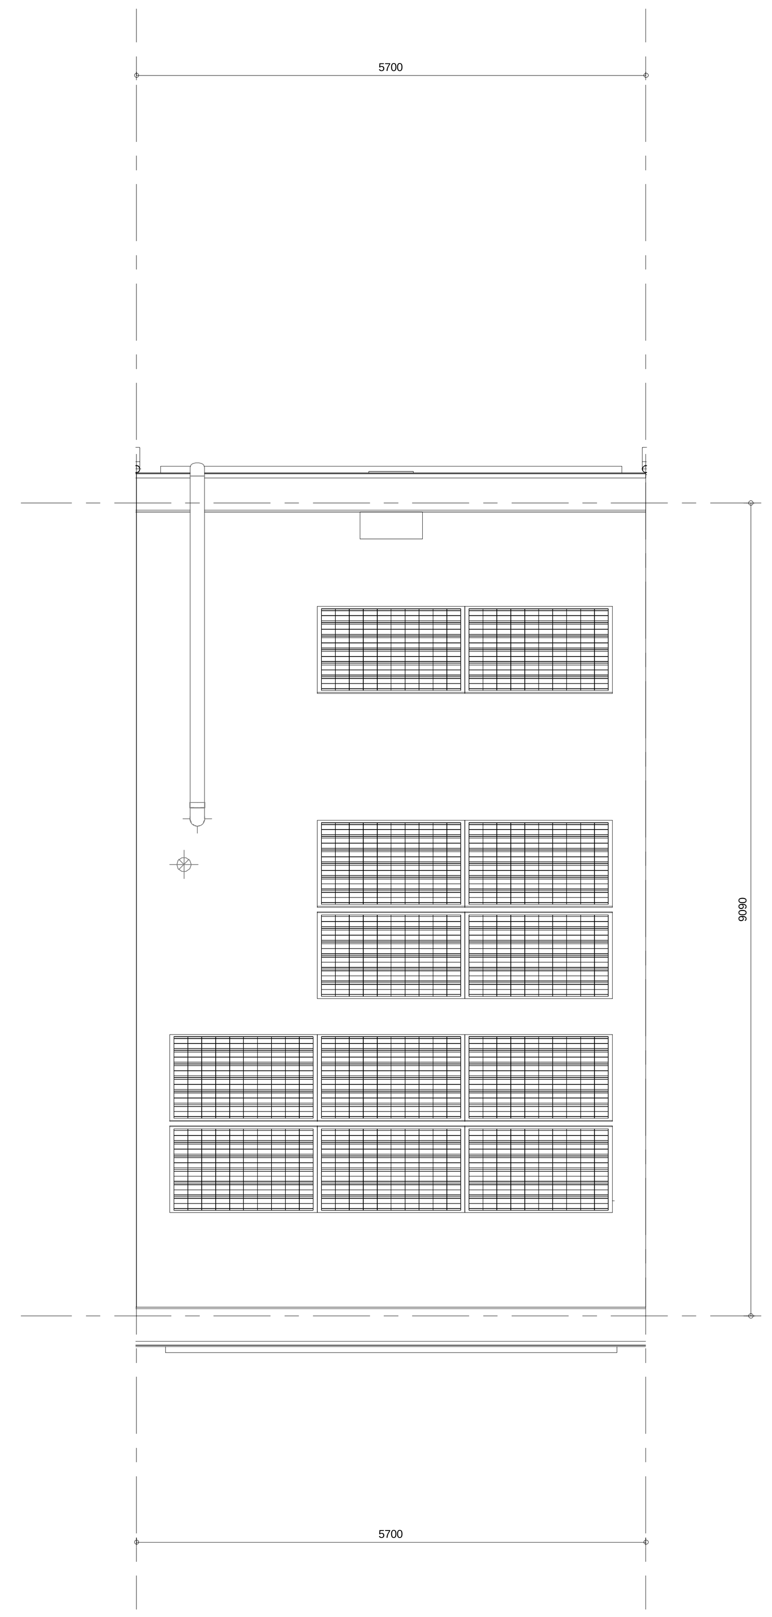

dakplan

1 : 50

ELEKTRISCHE INSTALLATIE

Aansluitpunt 1 fase, nul en beschermingscontact. pv-install bedraad, niet afgemonteerd (loos in mk)
Aansluitpunt voeding PV-installatie (indien PV-install aanwezig)
Aansluitpunt niet bedraad
Loze leiding wordt bedraad met CAI en UTP kabel, niet afgemonteerd,
en op rol in meterkast (pv-inst alleen bedraad met UTP kabel)
Aansluitpunt TV wordt bedraad met CAI en UTP kabel, afgemonteerd met CAI wandcontactdoos
en female stekkertje in meterkast
Aansluitpunt DATA wordt bedraad met CAI en UTP kabel, afgemonteerd met RJ45 wandcontactdoos
en RJ45 stekkertje in meterkast (afgemonteerd DATA indien PV-install aanwezig)
Armatuur met invoegpunt aan buitenzijde, op wand
Bel
Centraal aardpunt
Centraaldoos tbv verlichting
Drukknop
Enkelpolige schakelaar met wandcontactdoos, verhoogde aanrakingsveiligheid
Aansluitpunt tbv armatuur op wand
RM Rookmelder, optisch op lichtnet conform NEN 2555
Schakelaar, 1-polig
Schakelaar, 1-polig, met ingebouwde signaallamp, scene schakelaar "ALLES UIT" free@home
Schakelaar, serie-
Schakelaar, wissel-
Schakelaar, wissel-, 2-voudige uitvoering
Schakelaar, wissel-/enkelpolig
Schakelaar, wissel-/enkelpolig met ingebouwde signaallamp
Schakelaar, 3-standen tbv bediening ventilatie
Sturing naar wp (rbe)
Buitenvoeler (N-NO zijde schaduwrijk)
Verdeelinrichting
Wandcontactdoos 1-voudig met beschermingscontact, verhoogde aanrakingsveiligheid
Wandcontactdoos 1-voudig met beschermingscontact, waterdicht
Wandcontactdoos 2-voudig met beschermingscontact, verticaal, verhoogde aanrakingsveiligheid
Wandcontactdoos 2-voudig met beschermingscontact, horizontaal, verhoogde aanrakingsveiligheid
Wandcontactdoos met wisselschakelaar, verhoogde aanrakingsveiligheid
Wandcontactdoos, perilex, 2x230V tbv fornuis
Wandcontactdoos, perilex. mv 230V. WP 400V

CENTRALE VERWARMING - EN WATERINSTALLATIE

hwa hemelwaterafvoer -
voor posities zie blokoverzicht
buitenkraan vorstvrij
opstelplaats warmtepomp (WP)
opstelplaats expansievat
opstelplaats verdeler-
vloerverwarming
verwarmingselement in badkamer
electrisch

VENTILATIE INSTALLATIE

opstelplaats gebalanceerde ventilatie (WTW)
afzuigpunt mechanische ventilatie plafond
afzuigpunt mechanische ventilatie wand
natuurlijk ventilatiepunt
afzuigpunt dakventilator
toevoerpunt mechanische ventilatie plafond
toevoerpunt mechanische ventilatie wand

BOUWKUNDIG RENVOOI

Kruipluik
Entree symbool

Draairichting
Volgens DIN-norm
R
L

* Akoestische rooster / valdorpel /
stofdorpel slaapkamerdeuren

betonwanden
- langsgevel 90 mm
- kopgevel en woningscheidende wanden 100 mm

isolatie 160 mm
metselwerk 100 mm
gasbeton 70/100 mm
ongeïsoleerde metalstud wand 100 mm
geïsoleerde metalstud wand 100 mm
HSB-wand, 118mm
dakpakket
ribbenvloer 350 mm
betonvloer 200 mm
dekvloer 70 mm
wandtegelwerk vlgs. technische omschrijving

OPSTELPLAATS

wm = wasmachine
wd = wasdroger

Wijziging nr.	Wijziging datum	Wijziging omschrijving

Projectnaam: Land van DICO - Fase 2
Projectlocatie: Uden
Projectnr.: G.104188_11646

Opdrachtgever: Heijmans Vastgoed BV
Architect: Omni Architecten
Projectfase: Verkooptekening
Onderwerp: **Bouwnummer 93**
Plattegr, gevel, doorsnede

heijmans
Woningbouw
Graafsebaan 65
5248 JT Rosmalen
Postbus 171
5240 AD Rosmalen
T 073 - 543 51 11
F 073 - 543 51 51

Formaat: A0
Schaal: 1:50
Datum: 15-11-2019
Getek.: KW

VK-9.093