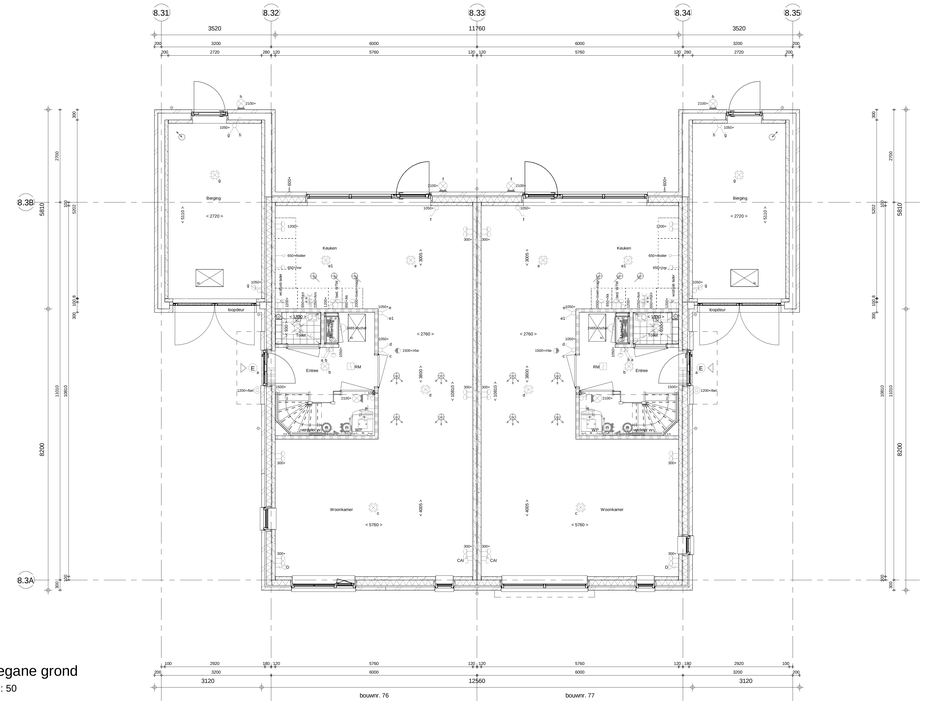


begane grond

1 : 50

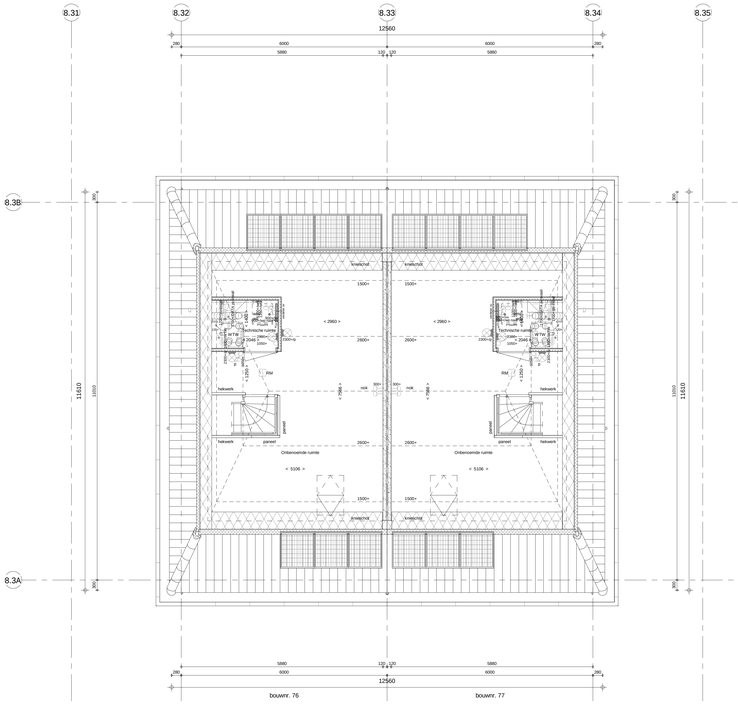


2e verdieping

1 : 50

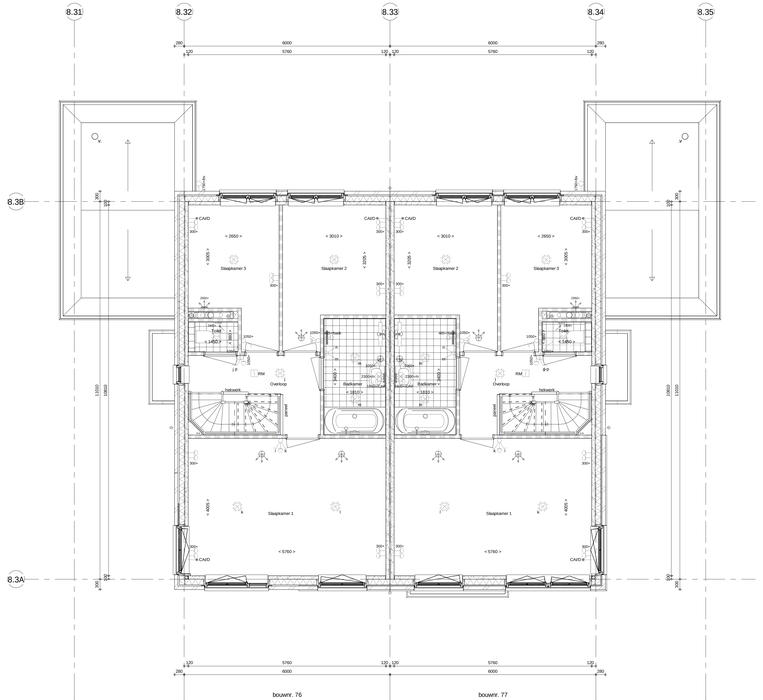


1e verdieping

1 : 50

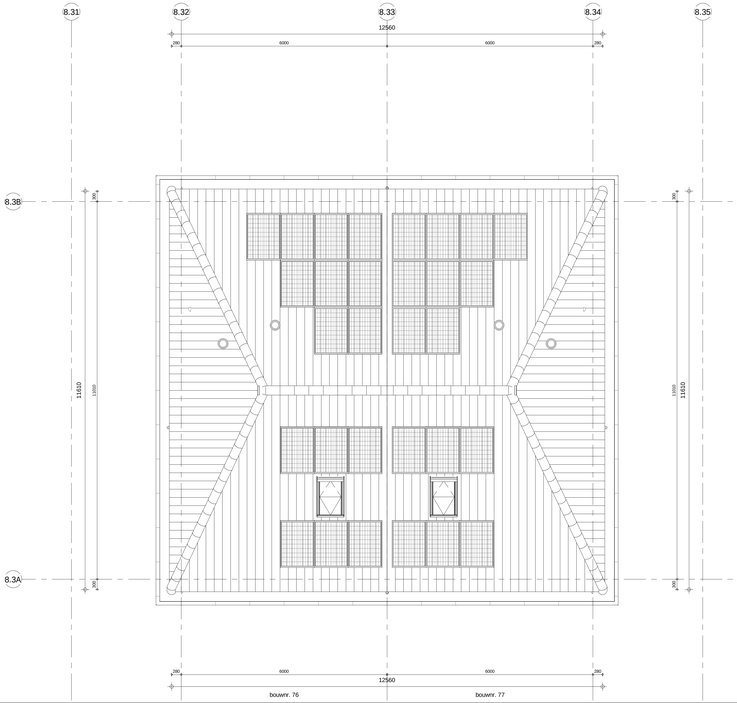


dakplan

1 : 50

## ELEKTRISCHE INSTALLATIE

- Aansluitpunt 1 fase, nul en beschermingscontact. pv-install bedraad, niet afgemonteerd (loos in mik)
- Aansluitpunt voeding PV-installatie (indien PV-install aanwezig)
- Aansluitpunt niet bedraad
- Loze leiding wordt bedraad met CAI en UTP kabel, niet afgemonteerd, en op rol in meterkast (pv-inst alleen bedraad met UTP kabel)
- Aansluitpunt TV wordt bedraad met CAI en UTP kabel, afgemonteerd met CAI wandcontactdoos en female stekkertje in meterkast
- Aansluitpunt DATA wordt bedraad met CAI en UTP kabel, afgemonteerd met RJ45 wandcontactdoos en RJ45 stekkertje in meterkast (afgemonteerd DATA indien PV-install aanwezig)
- Armatuur met invoegpunt aan buitenzijde, op wand
- Bel
- Centraal aardpunt
- Centraaldoos tbv verlichting
- Drukknop
- Enkelpolige schakelaar met wandcontactdoos, verhoogde aanrakingsveiligheid
- Aansluitpunt tbv armatuur op wand
- Rookmelder, optisch op lichtnet conform NEN 2555
- Schakelaar, 1-polig
- Schakelaar, 1-polig, met ingebouwde signaallamp, scene schakelaar "ALLES UIT" free@home
- Schakelaar, serie-
- Schakelaar, wissel-
- Schakelaar, wissel-, 2-voudige uitvoering
- Schakelaar, wissel-/enkelpolig
- Schakelaar, wissel-/enkelpolig met ingebouwde signaallamp
- Schakelaar, 3-standen tbv bediening ventilatie
- Sturing naar wp (rbs)
- Buitenvoeler (N-NO zijde schaduwrijk)
- Verdeelinrichting
- Wandcontactdoos 1-voudig met beschermingscontact, verhoogde aanrakingsveiligheid
- Wandcontactdoos 1-voudig met beschermingscontact, waterdicht
- Wandcontactdoos 2-voudig met beschermingscontact, verticaal, verhoogde aanrakingsveiligheid
- Wandcontactdoos 2-voudig met beschermingscontact, horizontaal, verhoogde aanrakingsveiligheid
- Wandcontactdoos met wisselschakelaar, verhoogde aanrakingsveiligheid
- Wandcontactdoos, perilex, 2x230V fbv formula
- Wandcontactdoos, perilex. mv 230V. WP 400V

## CENTRALE VERWARMING - EN WATERINSTALLATIE

- hwa + hemelwaterafvoer -
- voor positie zie blokoverzicht
- buiten/raan vorstvrij
- opstelplaats verdeler-
- vloerverwarming
- verwarmingselement in badkamer electrisch
- opstelplaats warmtepomp (WP)
- opstelplaats expansievat

## VENTILATIE INSTALLATIE

- opstelplaats gebalanceerde ventilatie (WTW)
- afzuigpunt mechanische ventilatie plafond
- afzuigpunt mechanische ventilatie wand
- natuurlijk ventilatiepunt
- toevoerpunt mechanische ventilatie plafond
- toevoerpunt mechanische ventilatie wand

## BOUWKUNDIG RENVOOI

- Kruipluik
- Draairichting volgens DIN norm
- * Akoestische rooster / valdorpel / stofdorpel slaapkamerdeuren
- Entree symbool
- betonwanden
  - langsgevel 90 mm
  - koppgevel en woningscheidende wanden 100 mm
- isolatie 160 mm
- metselwerk 100 mm
- gasbeton 70/100 mm
- ongeïsoleerde metalstud wand 100 mm
- geïsoleerde metalstud wand 100 mm
- HSB-wand, 118mm
- dakpakket
- ribbenvloer 350 mm
- betonvloer 200 mm
- dekvloer 70 mm
- wandtegelwerk vlgs. technische omschrijving

## OPSTELPLAATS

- wm = wasmachine
- wd = wasdroger

## Bouwnummers 76 & 77

| Wijziging nr. | Wijziging datum | Wijziging omschrijving |
|---|---|---|

| | |
|---|---|
| Projectnaam: | Land van Dico - Fase 2 |
| Projectlocatie: | Uden |
| Projectnr. : | G.104188_11646 |
| Opdrachtgever: | Heijmans Vastgoed BV |
| Architect: | Omni Architecten |
| Projectfase: | Verkooptekening |
| Onderwerp: | **Plattegronden Blok 8.3** |

heijmans Woningbouw

Graafseweg 65, 5342 JT Oss/Uden — Postbus 171, 5340 AD Oss/Uden — T 073 - 543 53 11, F 073 - 543 51 52

| | |
|---|---|
| Formaat: | A0 verlengd |
| Schaal: | 1:50 |
| Datum: | 15-11-2019 |
| Getek. : | KW |

VK-1.083

J:\11646_uden\REVIT\01_blokmeesters\8303_2_locatie\01104188_11646_Blauw_CS1_BWK_HWC_GEV_R18_PleS.rvt