Basis voorgevel berging

Opties voorgevel berging

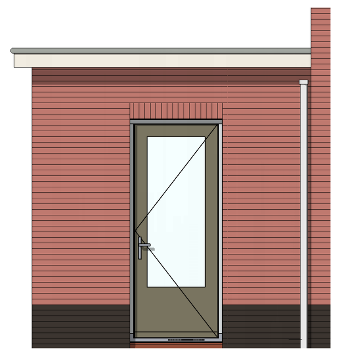

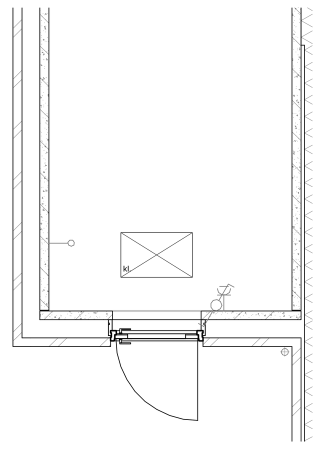

Basis achtergevel berging

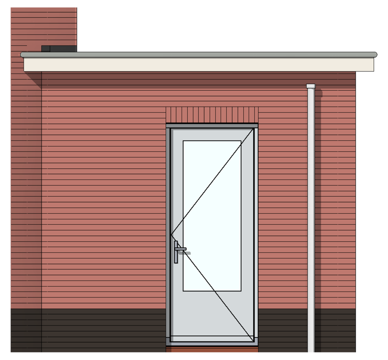

VG5025 - Duoport in voorgevel gespouwde berging

VG5026 - Enkele loopdeur in voorgevel gespouwde berging/aanbouw

AG5021 - Enkele loopdeur in achtergevel gespouwde berging

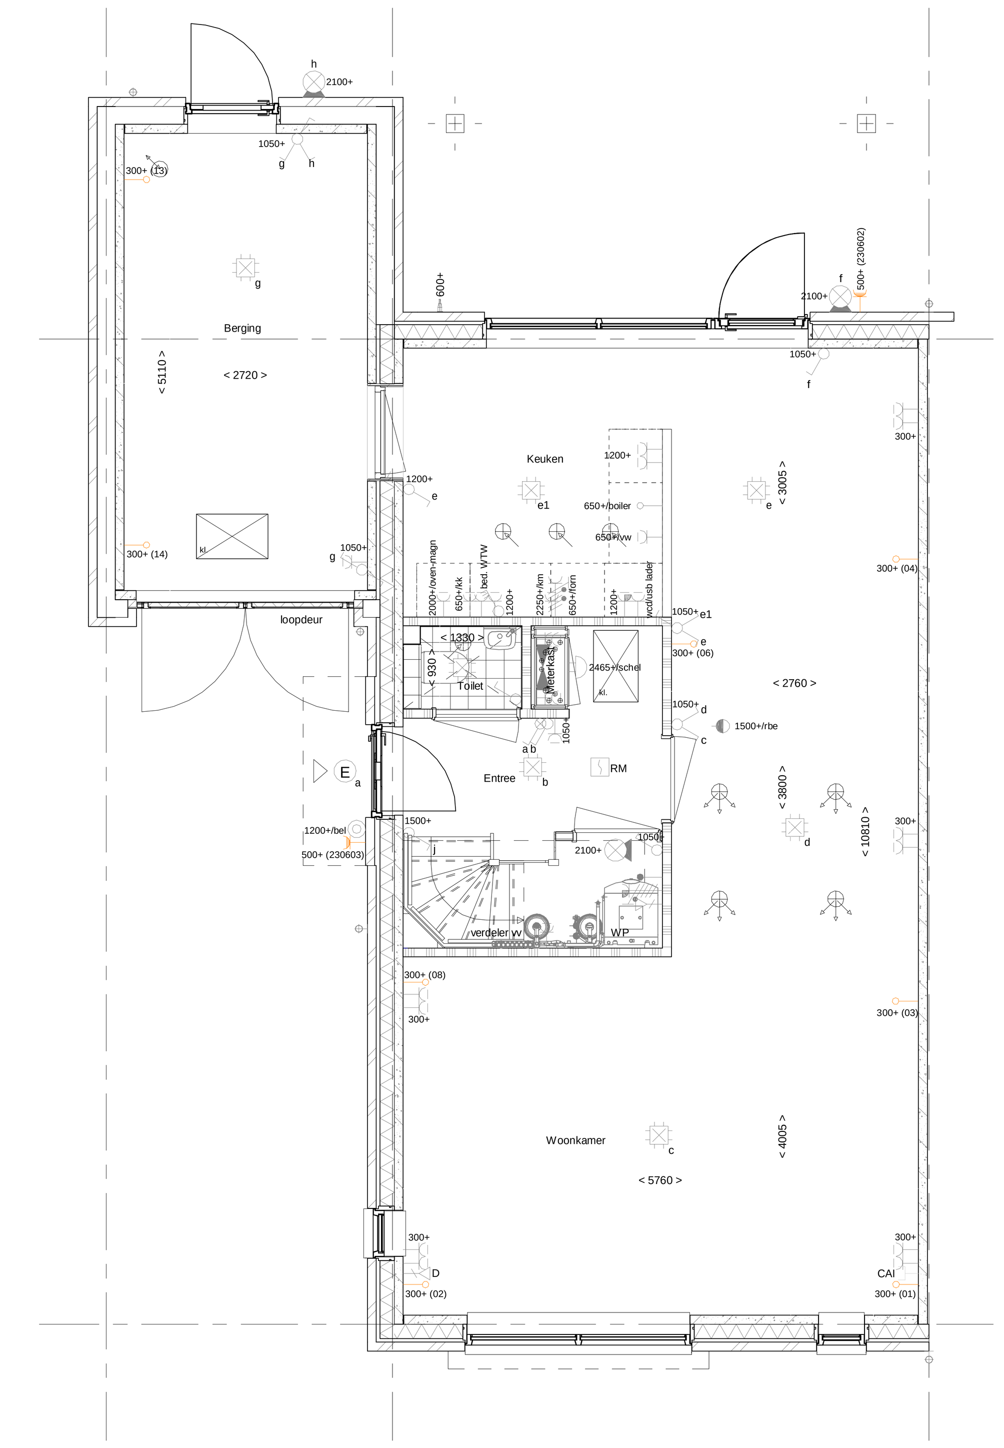

PL0012 - Gespouwde ongeïsoleerde berging onverwarmd

AB6099 - Voorziening tbv latere aanbouw, 2400mm

PL0022 - Deur (type buitendeur) naar berging, 400mm uit achtergevel

PL0024 - Toevoeging lage keukenwand i.v.m. keukenopstelling i.r.t. tussendeur of doorbraak

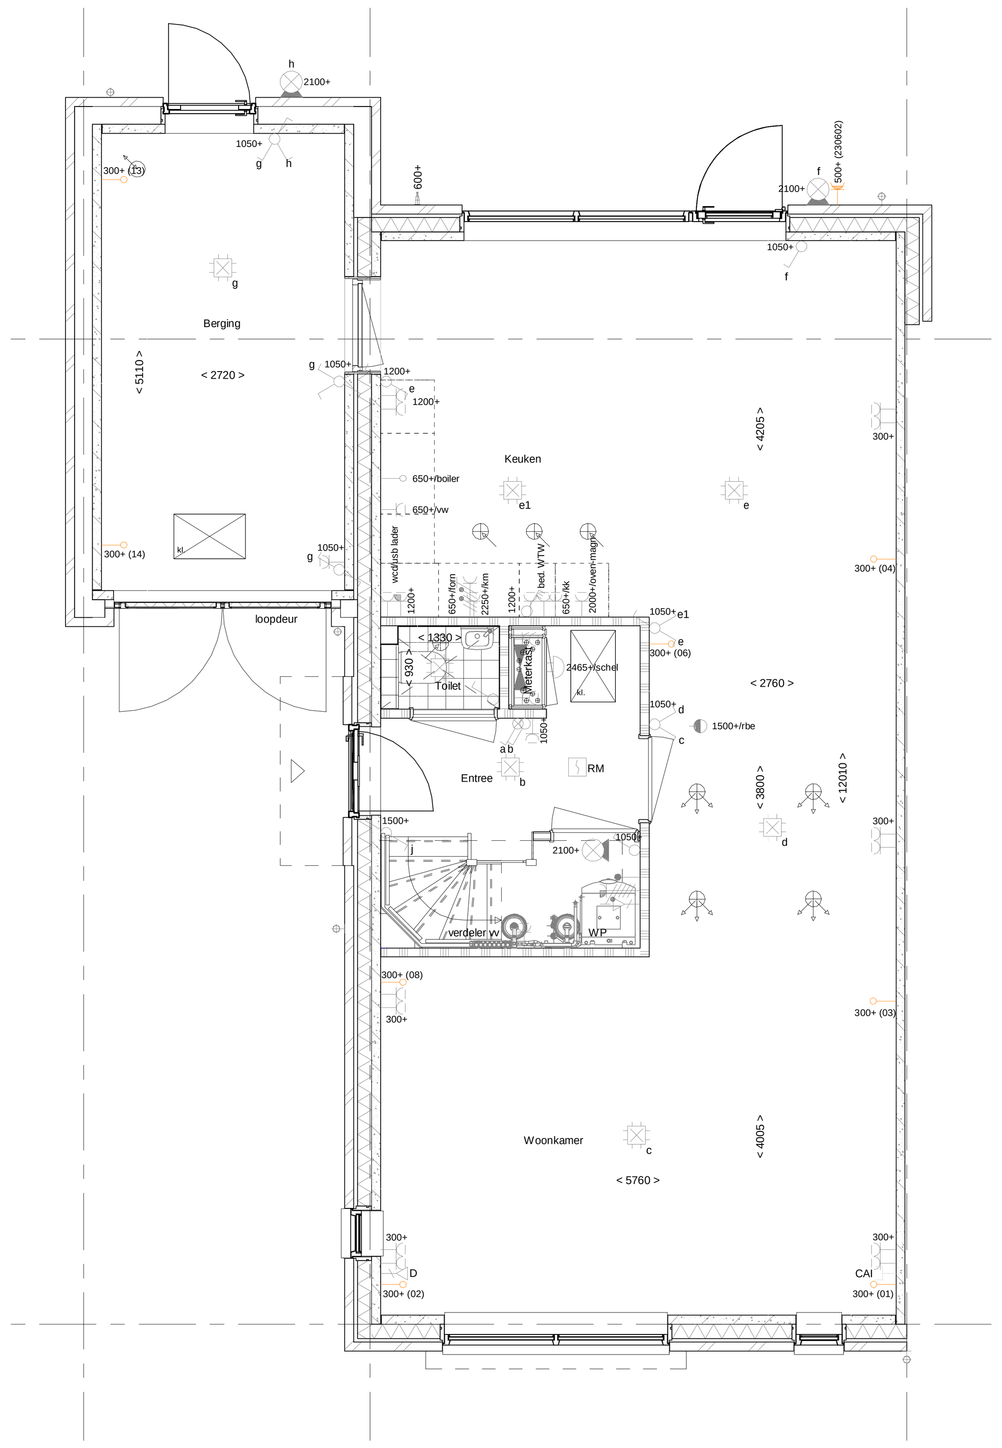

PL0012 - Gespouwde ongeïsoleerde berging onverwarmd

AB6012 - Aanbouw achtergevel, 1200mm

PL0022 - Deur (type buitendeur) naar berging, 400mm uit achtergevel

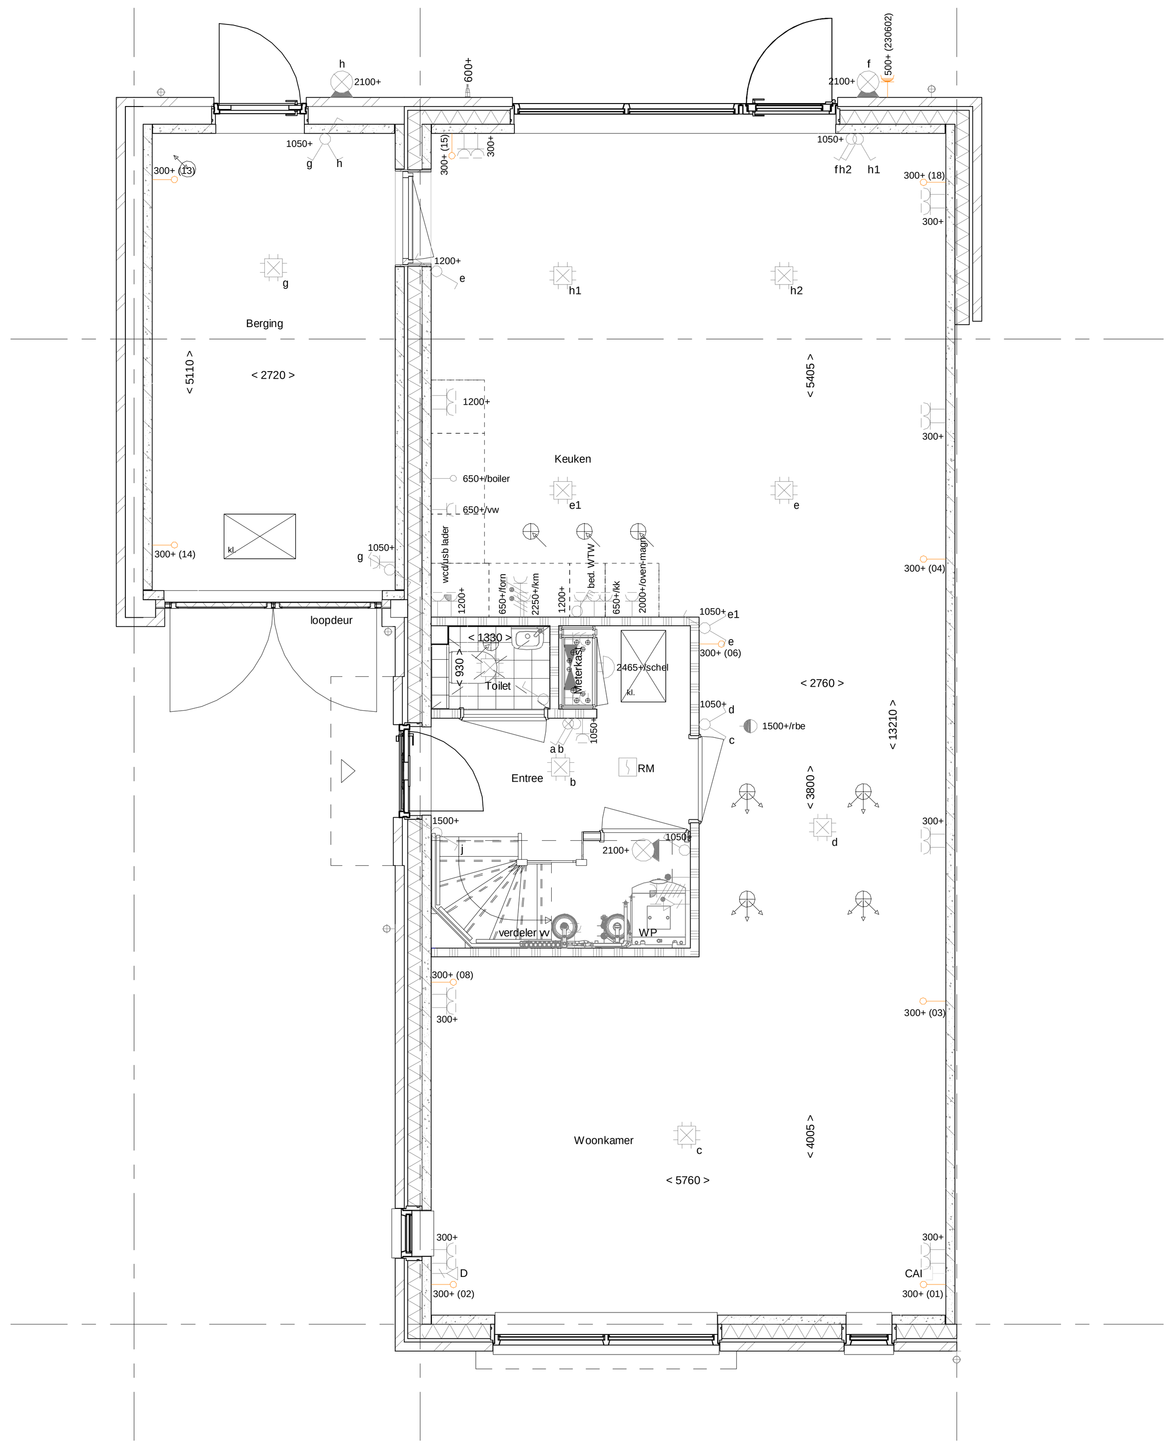

PL0012 - Gespouwde ongeïsoleerde berging onverwarmd

AB6024 - Aanbouw achtergevel, 2400mm

PL0022 - Deur (type buitendeur) naar berging, 400mm uit achtergevel

ELEKTRISCHE INSTALLATIE

- Aansluitpunt 1 fase, nul en beschermingscontact. pv-install bedraad, niet afgemonteerd (loos in mk)
- Aansluitpunt voeding PV-installatie (indien PV-install aanwezig)
- Aansluitpunt niet bedraad
- Loze leiding wordt bedraad met CAI en UTP kabel, niet afgemonteerd, en op rol in meterkast (pv-inst alleen bedraad met UTP kabel)
- Aansluitpunt TV wordt bedraad met CAI en UTP kabel, afgemonteerd met CAI wandcontactdoos en female stekkertje in meterkast
- Aansluitpunt DATA wordt bedraad met CAI en UTP kabel, afgemonteerd met RJ45 wandcontactdoos en RJ45 stekkertje in meterkast (afgemonteerd DATA indien PV-install aanwezig)
- Armatuur met invoegpunt aan buitenzijde, op wand
- Bel
- Centraal aardpunt
- Centraaldoos tbv verlichting
- Drukknop
- Enkelpolige schakelaar met wandcontactdoos, verhoogde aanrakingsveiligheid
- Aansluitpunt tbv armatuur op wand
- RM Rookmelder, optisch op lichtnet conform NEN 2555
- Schakelaar, 1-polig
- Schakelaar, 1-polig, met ingebouwde signaallamp, scene schakelaar "ALLES UIT" free@home
- Schakelaar, serie-
- Schakelaar, wissel-
- Schakelaar, wissel-, 2-voudige uitvoering
- Schakelaar, wissel-/enkelpolig
- Schakelaar, wissel-/enkelpolig met ingebouwde signaallamp
- Schakelaar, 3-standen tbv bediening ventilatie
- Sturing naar wp (rbe)
- Buitenvoeler (N-NO zijde schaduwrijk)
- Verdeelinrichting
- Wandcontactdoos 1-voudig met beschermingscontact, verhoogde aanrakingsveiligheid
- Wandcontactdoos 1-voudig met beschermingscontact, waterdicht
- Wandcontactdoos 2-voudig met beschermingscontact, verticaal, verhoogde aanrakingsveiligheid
- Wandcontactdoos 2-voudig met beschermingscontact, horizontaal, verhoogde aanrakingsveiligheid
- Wandcontactdoos met wisselschakelaar, verhoogde aanrakingsveiligheid
- Wandcontactdoos, perilex, 2x230V tbv fornuis
- Wandcontactdoos, perilex. mv 230V. WP 400V

CENTRALE VERWARMING - EN WATERINSTALLATIE

- hwa hemelwaterafvoer - voor posities zie blokoverzicht
- buitenkraan vorstvrij
- opstelplaats warmtepomp (WP)
- opstelplaats expansievat
- opstelplaats verdeler-vloerverwarming
- verwarmingselement in badkamer electrisch

VENTILATIE INSTALLATIE

- opstelplaats gebalanceerde ventilatie (WTW)
- afzuigpunt mechanische ventilatie plafond
- afzuigpunt mechanische ventilatie wand
- natuurlijk ventilatiepunt
- toevoerpunt mechanische ventilatie plafond
- toevoerpunt mechanische ventilatie wand

BOUWKUNDIG RENVOOI

- Kruipluik
- Entree symbool
- betonwanden
  - langsgevel 90 mm
  - kopgevel en woningscheidende wanden 100 mm
- isolatie 160 mm
- metselwerk 100 mm
- gasbeton 70/100 mm
- ongeïsoleerde metalstud wand 100 mm
- geïsoleerde metalstud wand 100 mm
- HSB-wand, 118mm
- dakpakket
- ribbenvloer 350 mm
- betonvloer 200 mm
- dekvloer 70 mm
- wandtegelwerk vlgs. technische omschrijving

Draairichting
Volgens DIN-norm
R
L

* Akoestische rooster / valdorpel / stofdorpel slaapkamerdeuren

OPSTELPLAATS

- wm = wasmachine
- wd = wasdroger

Bouwnummers 76+77 & 180 t/m 185
Stenen berging ongeïsoleerd - onverwarmd

Wijziging nr.	Wijziging datum	Wijziging omschrijving

Projectnaam:	Land van Dico - Fase 2
Projectlocatie:	Uden
Projectnr.:	G.104188_11646
Opdrachtgever:	Heijmans Vastgoed BV
Architect:	Omni Architecten
Projectfase:	Verkooptekening
Onderwerp:	**Berging opties C01_60_SK, basis indeling**

heijmans Woningbouw
Graafsebaan 65 5248 JT Rosmalen
Postbus 171 5240 AD Rosmalen
T 073 - 543 51 11
F 073 - 543 51 51

Formaat:	A0
Schaal:	1:50
Datum:	15-11-2019
Getek.:	KW

VK-1.971a

J:\11646_uden\REVIT\01_blokoverzicht\01.2_locals\G104188_11646_Blauw_C01_BWK_HWC_GEV_R18_PvE.rvt